



სიტუაციური გეგმა

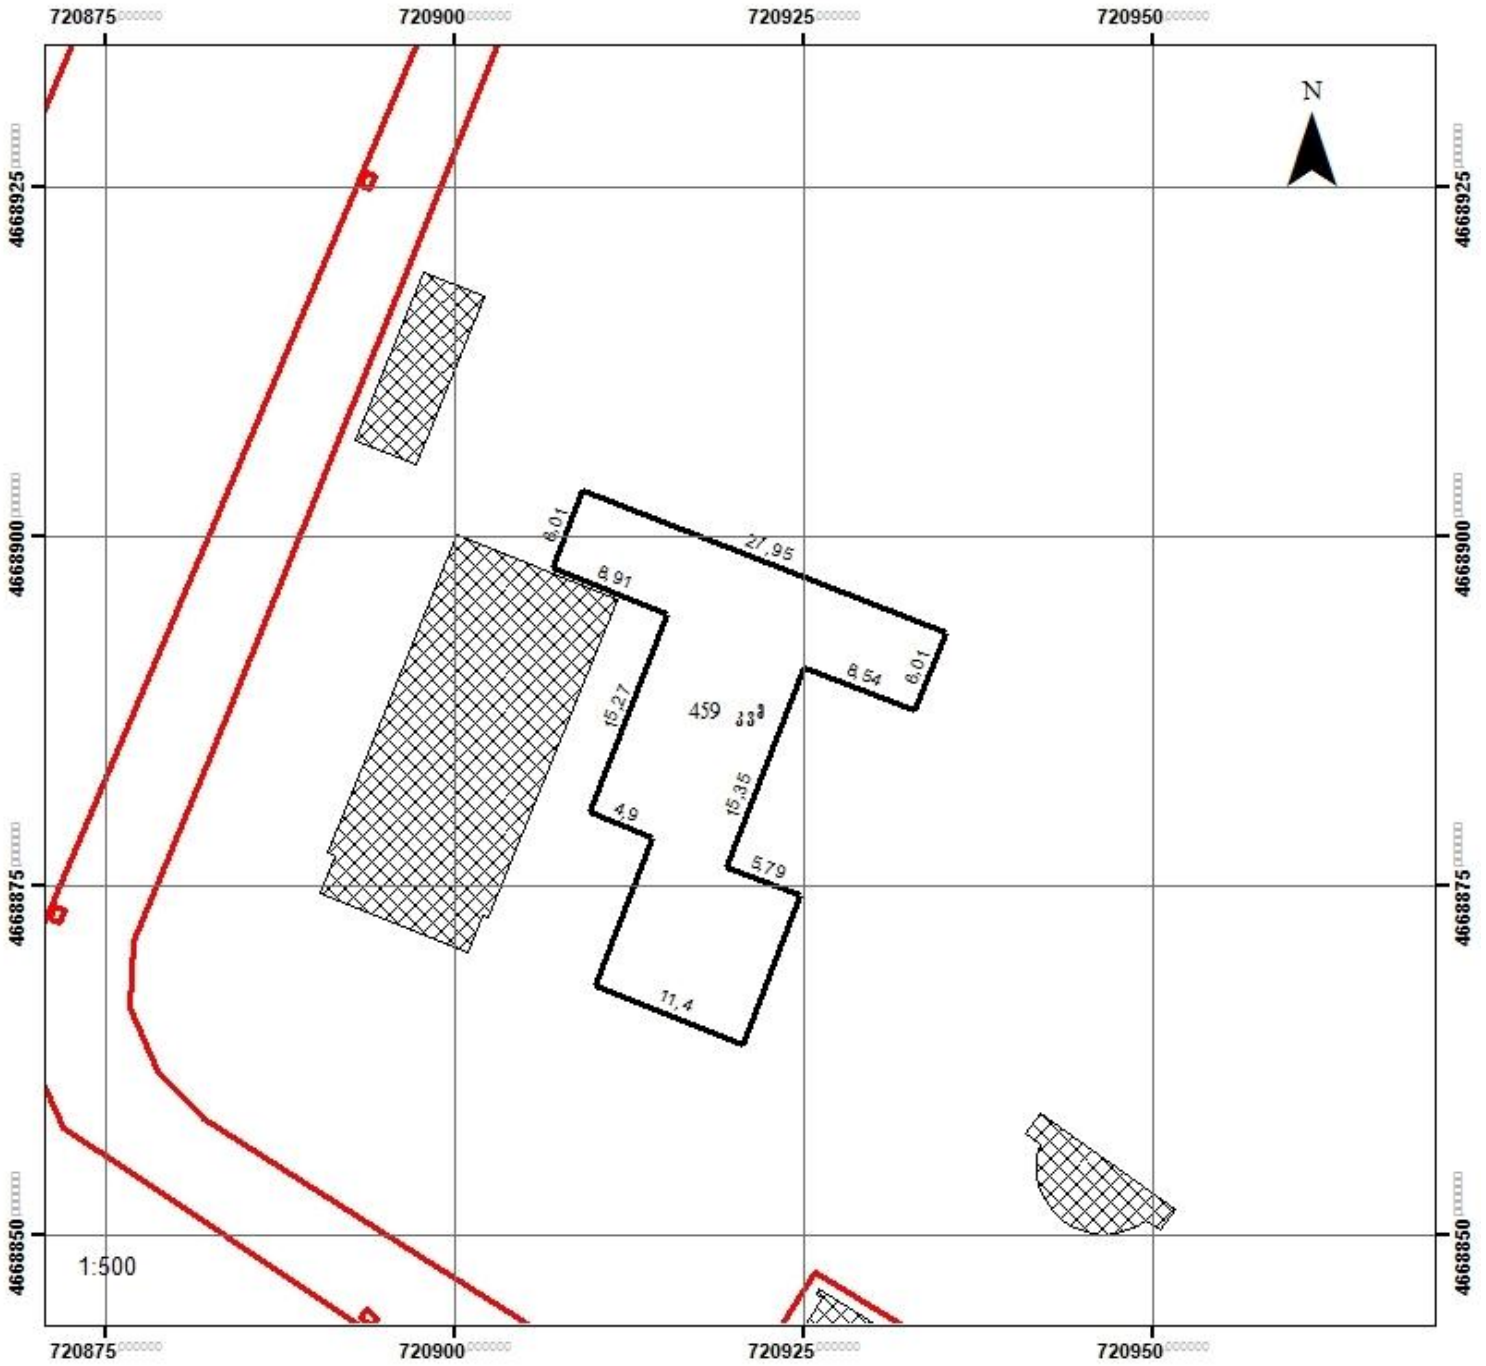

შასტრები

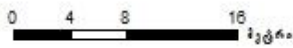

საბელაჩიფო გეოდეზური კოორდინატა სისტემა
WGS 1984 UTM Zone 37N

შისამართი:	ქ. ფოთი, შოთა რუსთაველის რაიონი N3	ნაკვეთის ფართობი:	459.00 კვ.მ.
------------	------------------------------------	-------------------	--------------