მალთაყვის სარეკრეაციო ტერიტორიის მასშტაბის შედარება

Urbanica LTD

Urban Planning and Architectural Design

საპროექტო ობიექტებს შორის კავშირის სქემა

პროექტის სახელწოდება	ექსპლიკაცია და პირობითი აღნიშვნები
მალთაყვის სარეკრეაციო ტერიტორიის განაშენიანების რეგულირების გეგმა	
საპროექტო ობიექტებს შორის კავშირის სქემა	

შპს ურბანიკა
Urbanica LTD
Urban Planning and Architectural Design

სტადია	ფურცლები	ფურცელი
განაშენიანების რეგულირების გეგმა		154

თანამდებობა	გვარი	ხელმოწერა
დირექტორი	მ. მურღულია	
პრ. ავტორი	ი. მურღულია	
არქიტექტორები	ზ. ჩოჩია	
	დ. მატახარია	
	გ. ბერიშვილი	
	გ. მაღალდაძე	
მასშტაბი	1:25000	ფორმატი A3
თარიღი	20.09.2018	

უფლებრივი ზონირების რუკა

პროექტის სახელწოდება
მალთაყვის სარეკრეაციო ტერიტორიის განაშენიანების რეგულირების გეგმა
უფლებრივი ზონირების რუკა

ექსპლიკაცია და პირობითი აღნიშვნები

- შენობის განთავსების არეალი
- შენობის სავარაუდო კონფიგურაცია
- სექტორის საზღვარი
- საპროექტო ტერიტორიის საზღვრები
- ინტენსიურად გამწვანებული ტერიტორიები
- საპროექტო გზები
- წყლის სარკე
- ზღვა
- ელ. ტრანსპორტის საპროექტო გზა

შპს ურბანიკა
Urbanica LTD
Urban Planning and Architectural Design

სტადია	ფურცლები	ფურცელი
განაშენიანების რეგულირების გეგმა		162

თანამდებობა	გვარი	ხელმოწერა
დირექტორი	მ. მურღულია	
პრ. ავტორი	ი. მურღულია	
არქიტექტორები	ზ. ჩოჩია	
	დ. მატახერია	
	გ. ბერიშვილი	
	გ. მაღალდაძე	
მასშტაბი	1:25000	ფორმატი A3
თარიღი	20.09.2018	

მალთაყვის განაშენიანების რეგულირების გეგმა

MALTAKVA PLANNING AND DEVELOPMENT REGULATION

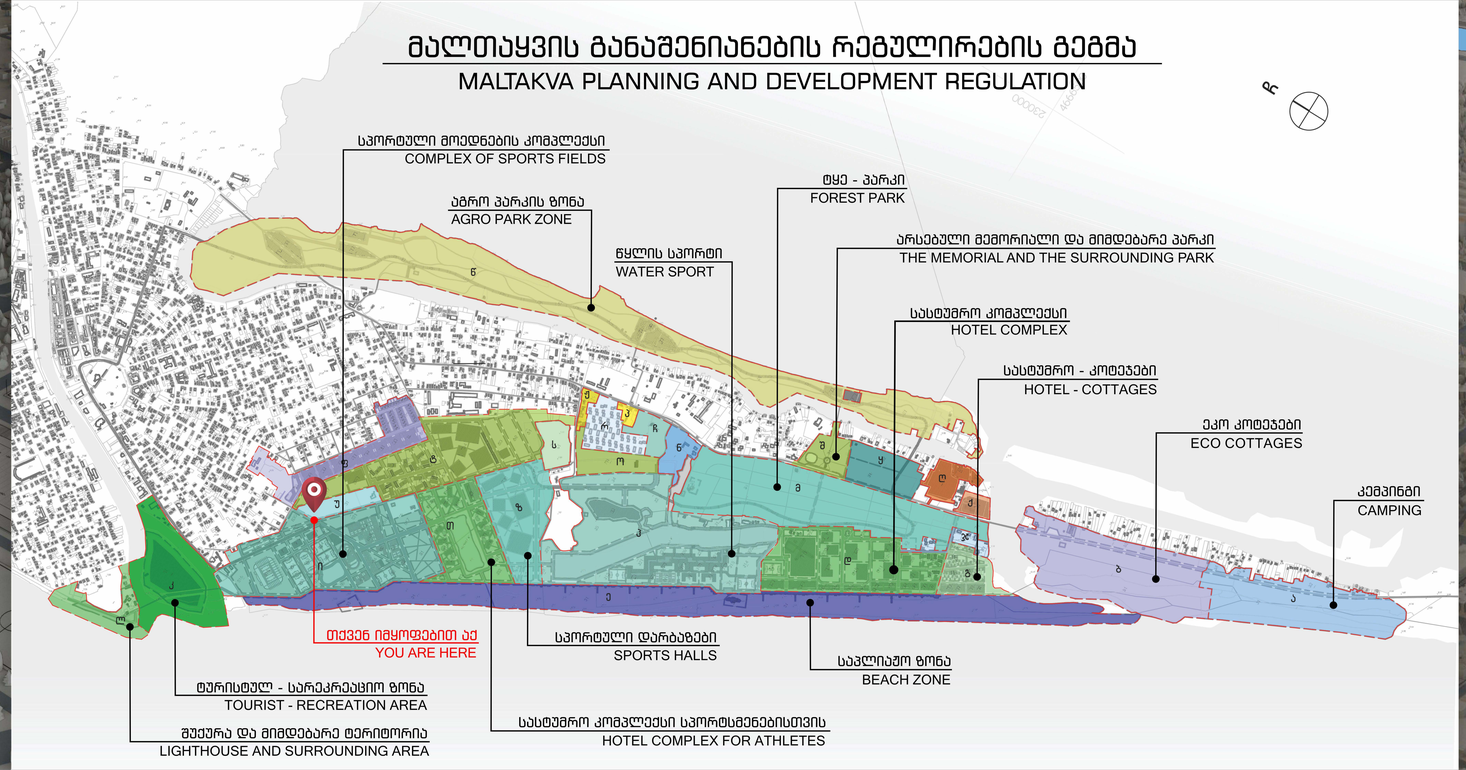

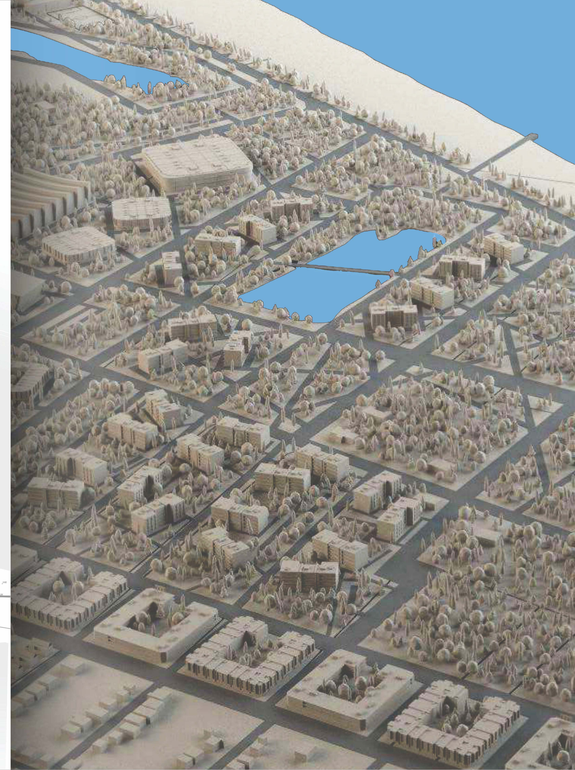

საპროექტო უბნების განაწილების სქემა

პროექტის სახელწოდება
მალთაყვის სარეკრეაციო ტერიტორიის განაშენიანების რეგულირების გეგმა
საპროექტო უბნების განაწილების სქემა

ექსპლიკაცია და პირობითი აღნიშვნები	
	საპროექტო ტერიტორიის საზღვრები
ა	საპროექტო უბნის დასახელება

შპს ურბანიკა
Urbanica LTD
Urban Planning and Architectural Design

სტადია	ფურცლები	ფურცელი
განაშენიანების რეგულირების გეგმა		163

თანამდებობა	გვარი	ხელმოწერა
დირექტორი	მ. მურღულია	
პრ. ავტორი	ი. მურღულია	
არქიტექტორები	ზ. ჩოჩია	
	დ. მატახარია	
	გ. ბერიშვილი	
	გ. მაღლდაძე	
მასშტაბი	1:25000	ფორმატი
თარიღი	20.09.2018	A3

ვიზუალიზაცია

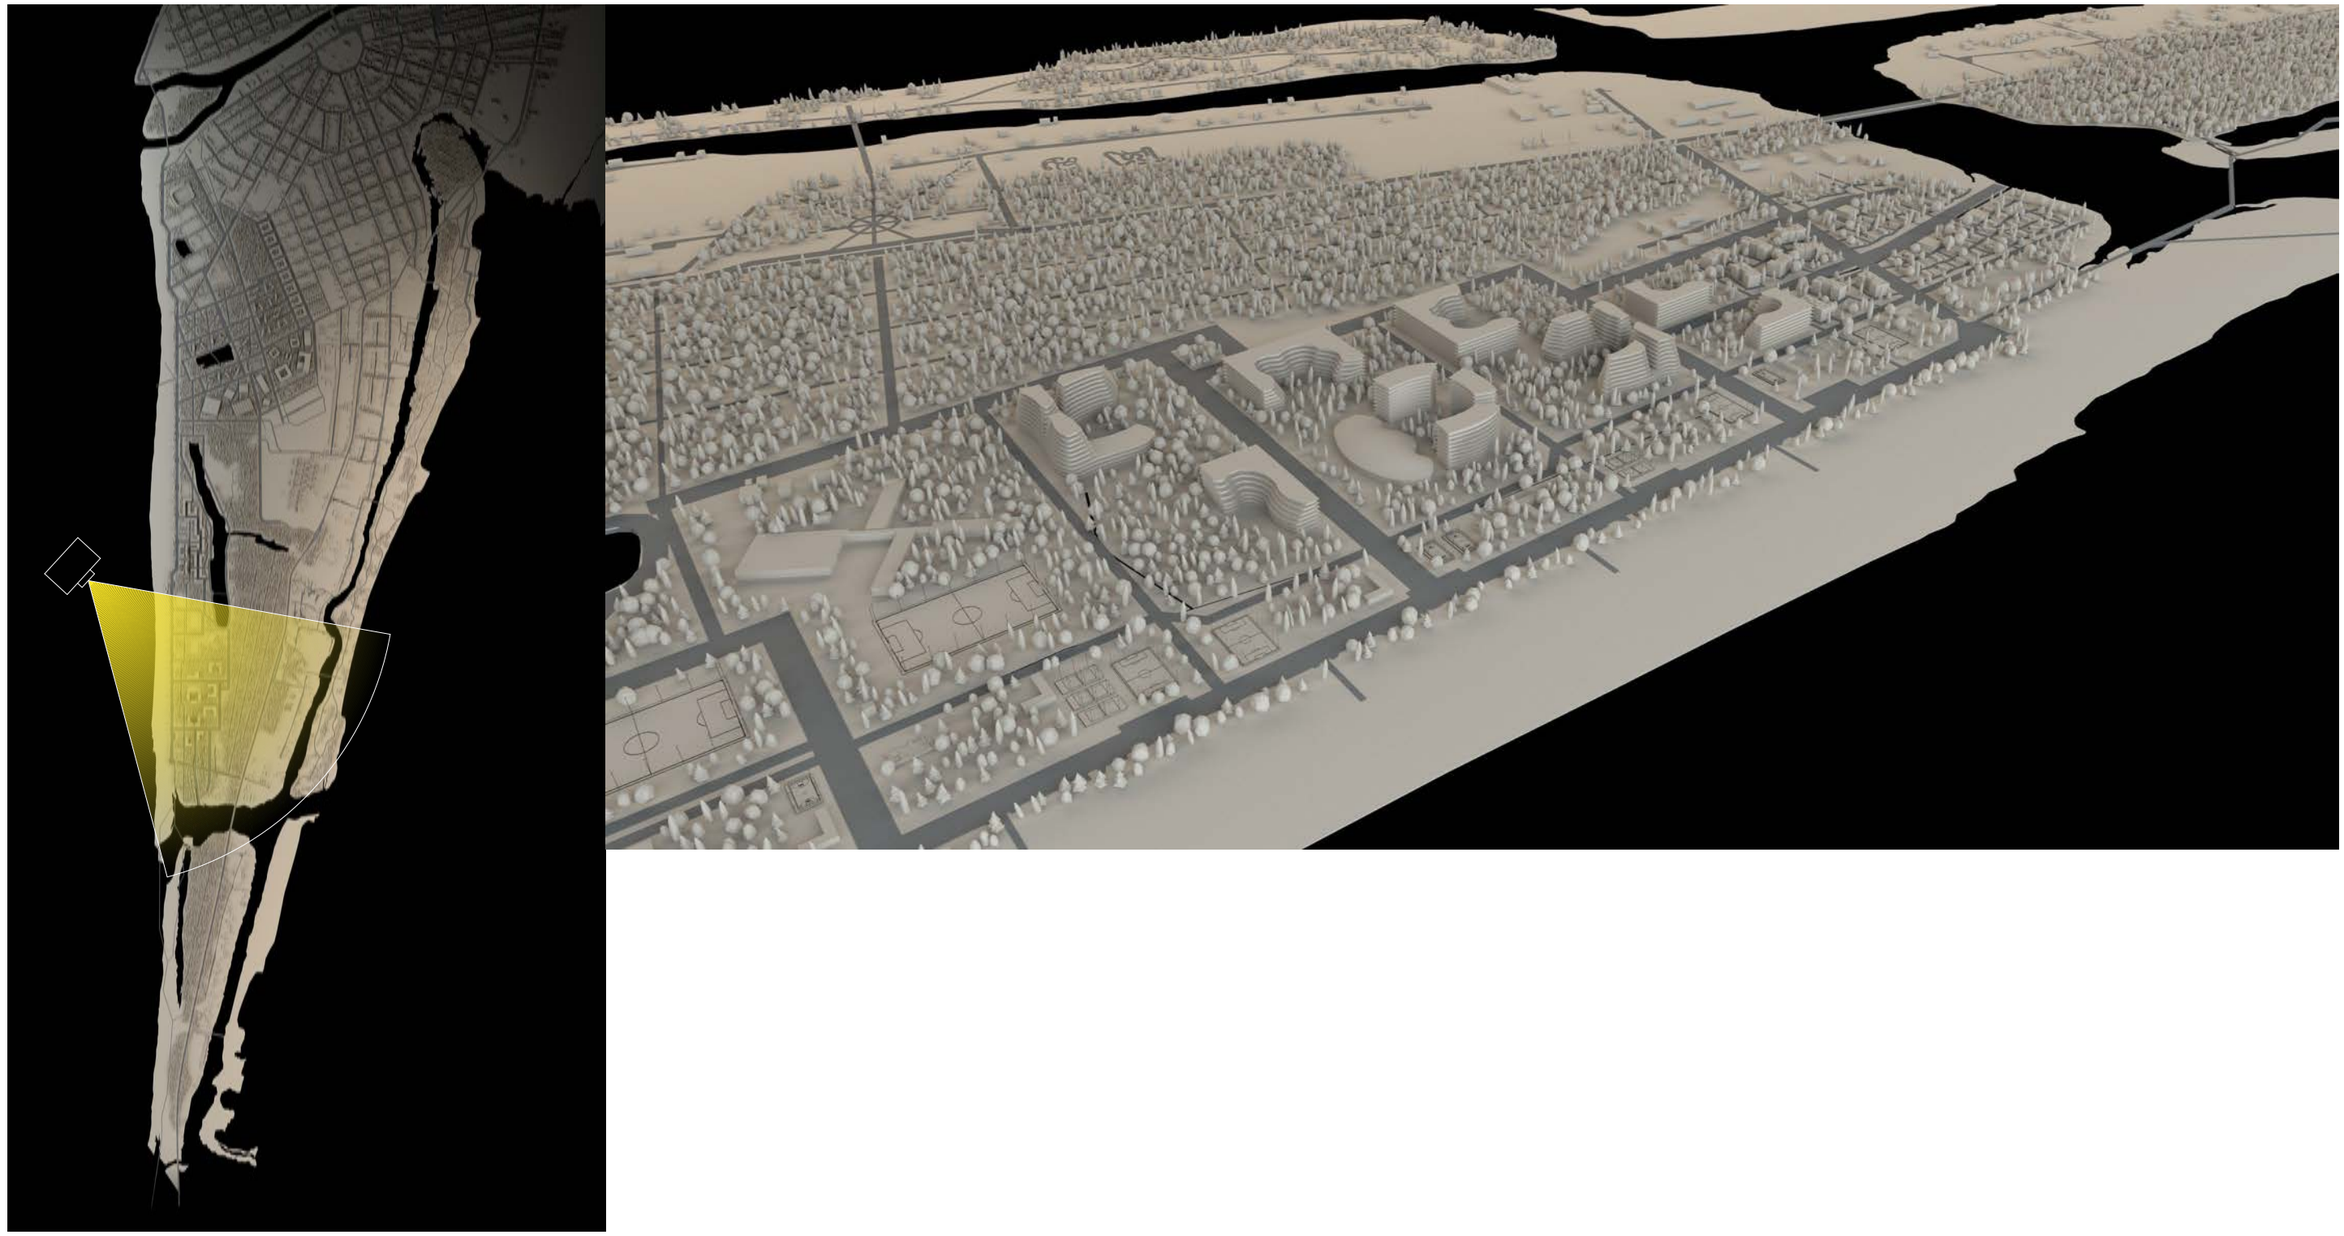

პროექტის სახელწოდება
მალთაყვის სარეკრეაციო ტერიტორიის განაშენიანების რეგულირების გეგმა
ვიზუალიზაცია

ექსპლიკაცია და პირობითი აღნიშვნები

შპს ურბანიკა
Urbanica LTD
Urban Planning and Architectural Design

სტადია	ფურცლები	ფურცელი
განაშენიანების რეგულირების გეგმა		229

თანამდებობა	გვარი	ხელმოწერა
დირექტორი	მ. მურღულია	
პრ. ავტორი	ი. მურღულია	
არქიტექტორები	ზ. ჩოჩია	
	დ. მატახერია	
	გ. ბერიშვილი	
	გ. მაღალდაძე	
მასშტაბი		ფორმატი
თარიღი	20.09.2018	A3

ვიზუალიზაცია

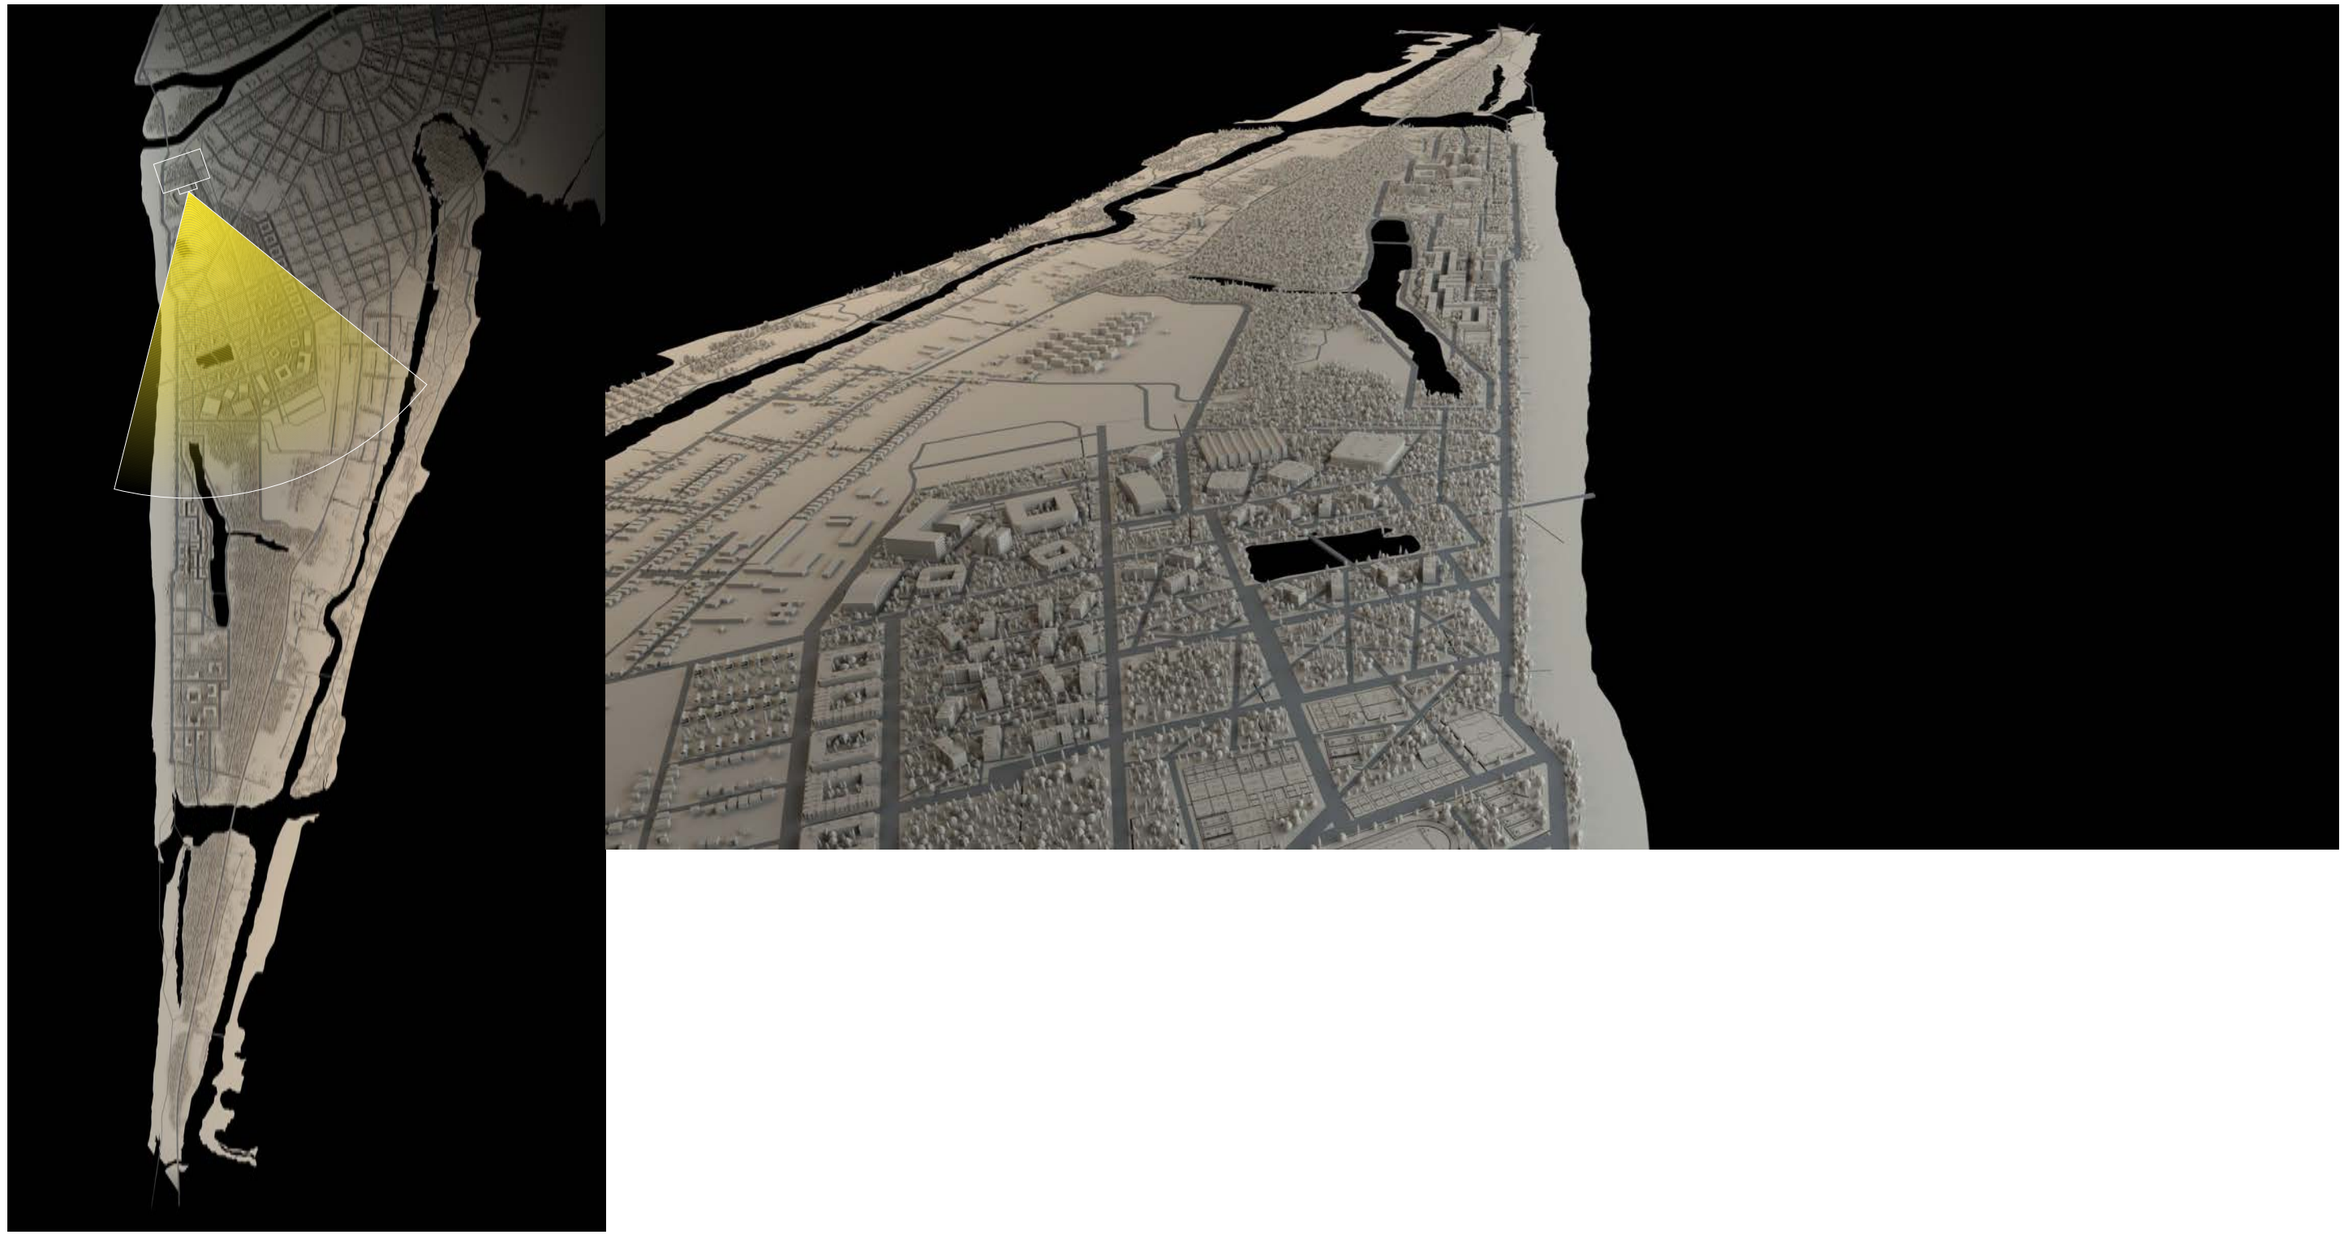

პროექტის სახელწოდება
მალთაყვის სარეკრეაციო ტერიტორიის განაშენიანების რეგულირების გეგმა
ვიზუალიზაცია

ექსპლიკაცია და პირობითი აღნიშვნები

შპს ურბანიკა
Urbanica LTD
Urban Planning and Architectural Design

სტადია	ფურცლები	ფურცელი
განაშენიანების რეგულირების გეგმა		230

თანამდებობა	გვარი	ხელმოწერა
დირექტორი	მ. მურღულია	
პრ. ავტორი	ი. მურღულია	
არქიტექტორები	ზ. ჩოჩია	
	დ. მატახერია	
	გ. ბერიშვილი	
	გ. მაღალდაძე	
მასშტაბი		ფორმატი
თარიღი	20.09.2018	A3

ვიზუალიზაცია

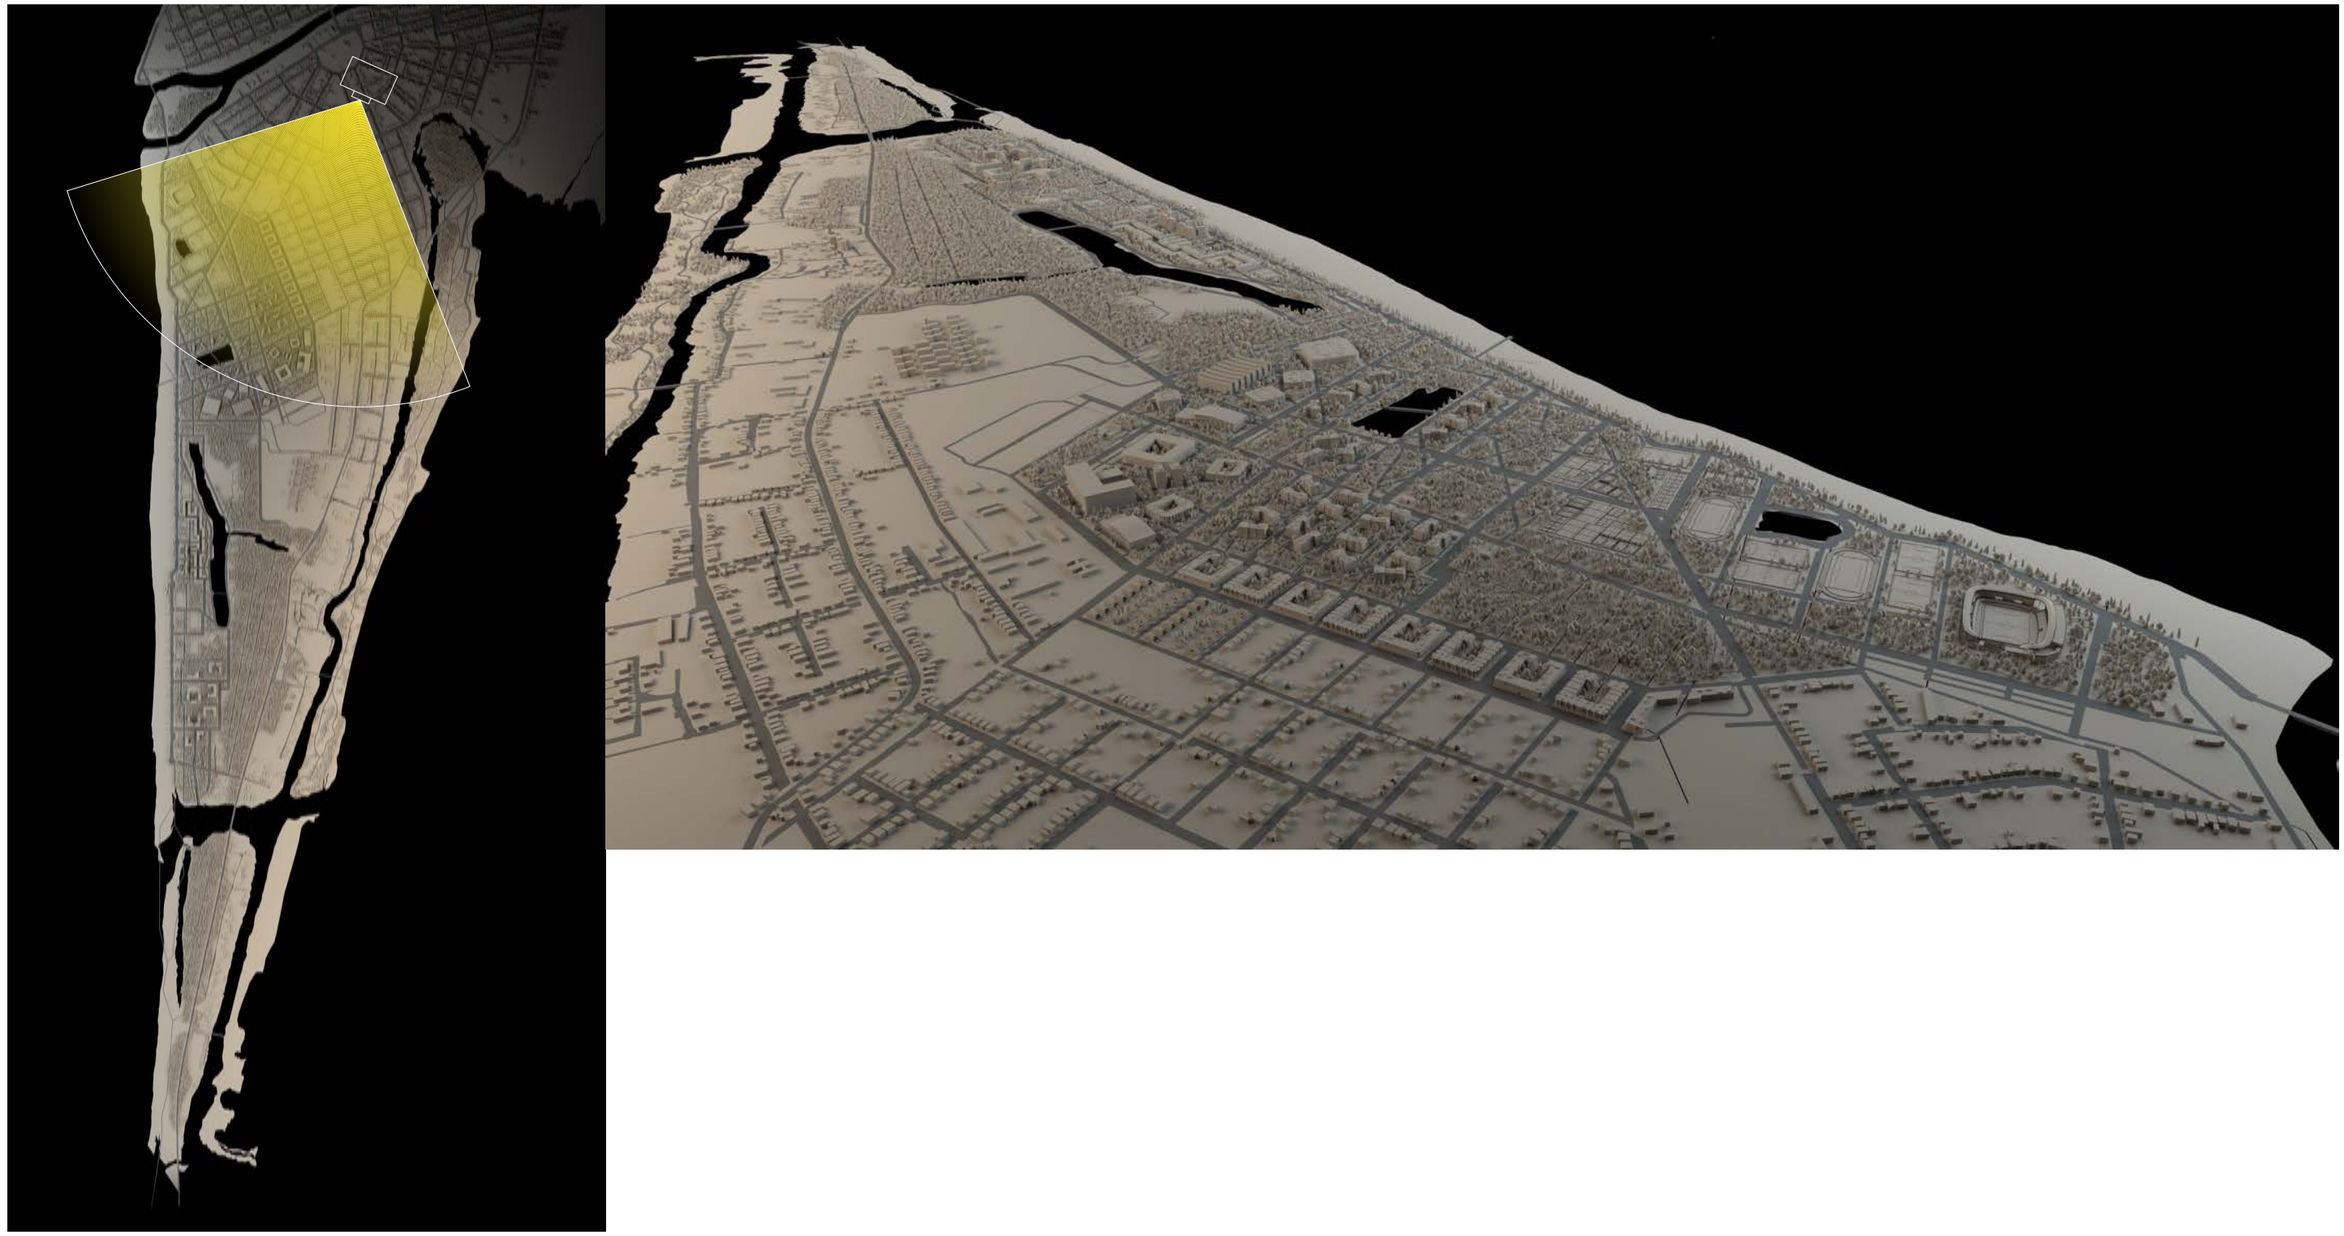

პროექტის სახელწოდება	მალთაყვის სარეკრეაციო ტერიტორიის განაშენიანების რეგულირების გეგმა
ვიზუალიზაცია	

ექსპლიკაცია და პირობითი აღნიშვნები

შპს ურბანიკა
Urbanica LTD
Urban Planning and Architectural Design

სტადია	ფურცლები	ფურცელი
განაშენიანების რეგულირების გეგმა		231

თანამდებობა	გვარი	ხელმოწერა
დირექტორი	მ. მურღულია	
პრ. ავტორი	ი. მურღულია	
არქიტექტორები	ზ. ჩოჩია	
	დ. მატახერია	
	გ. ბერიშვილი	
	გ. მაღალდაძე	
მასშტაბი		ფორმატი
თარიღი	20.09.2018	A3

ვიზუალიზაცია

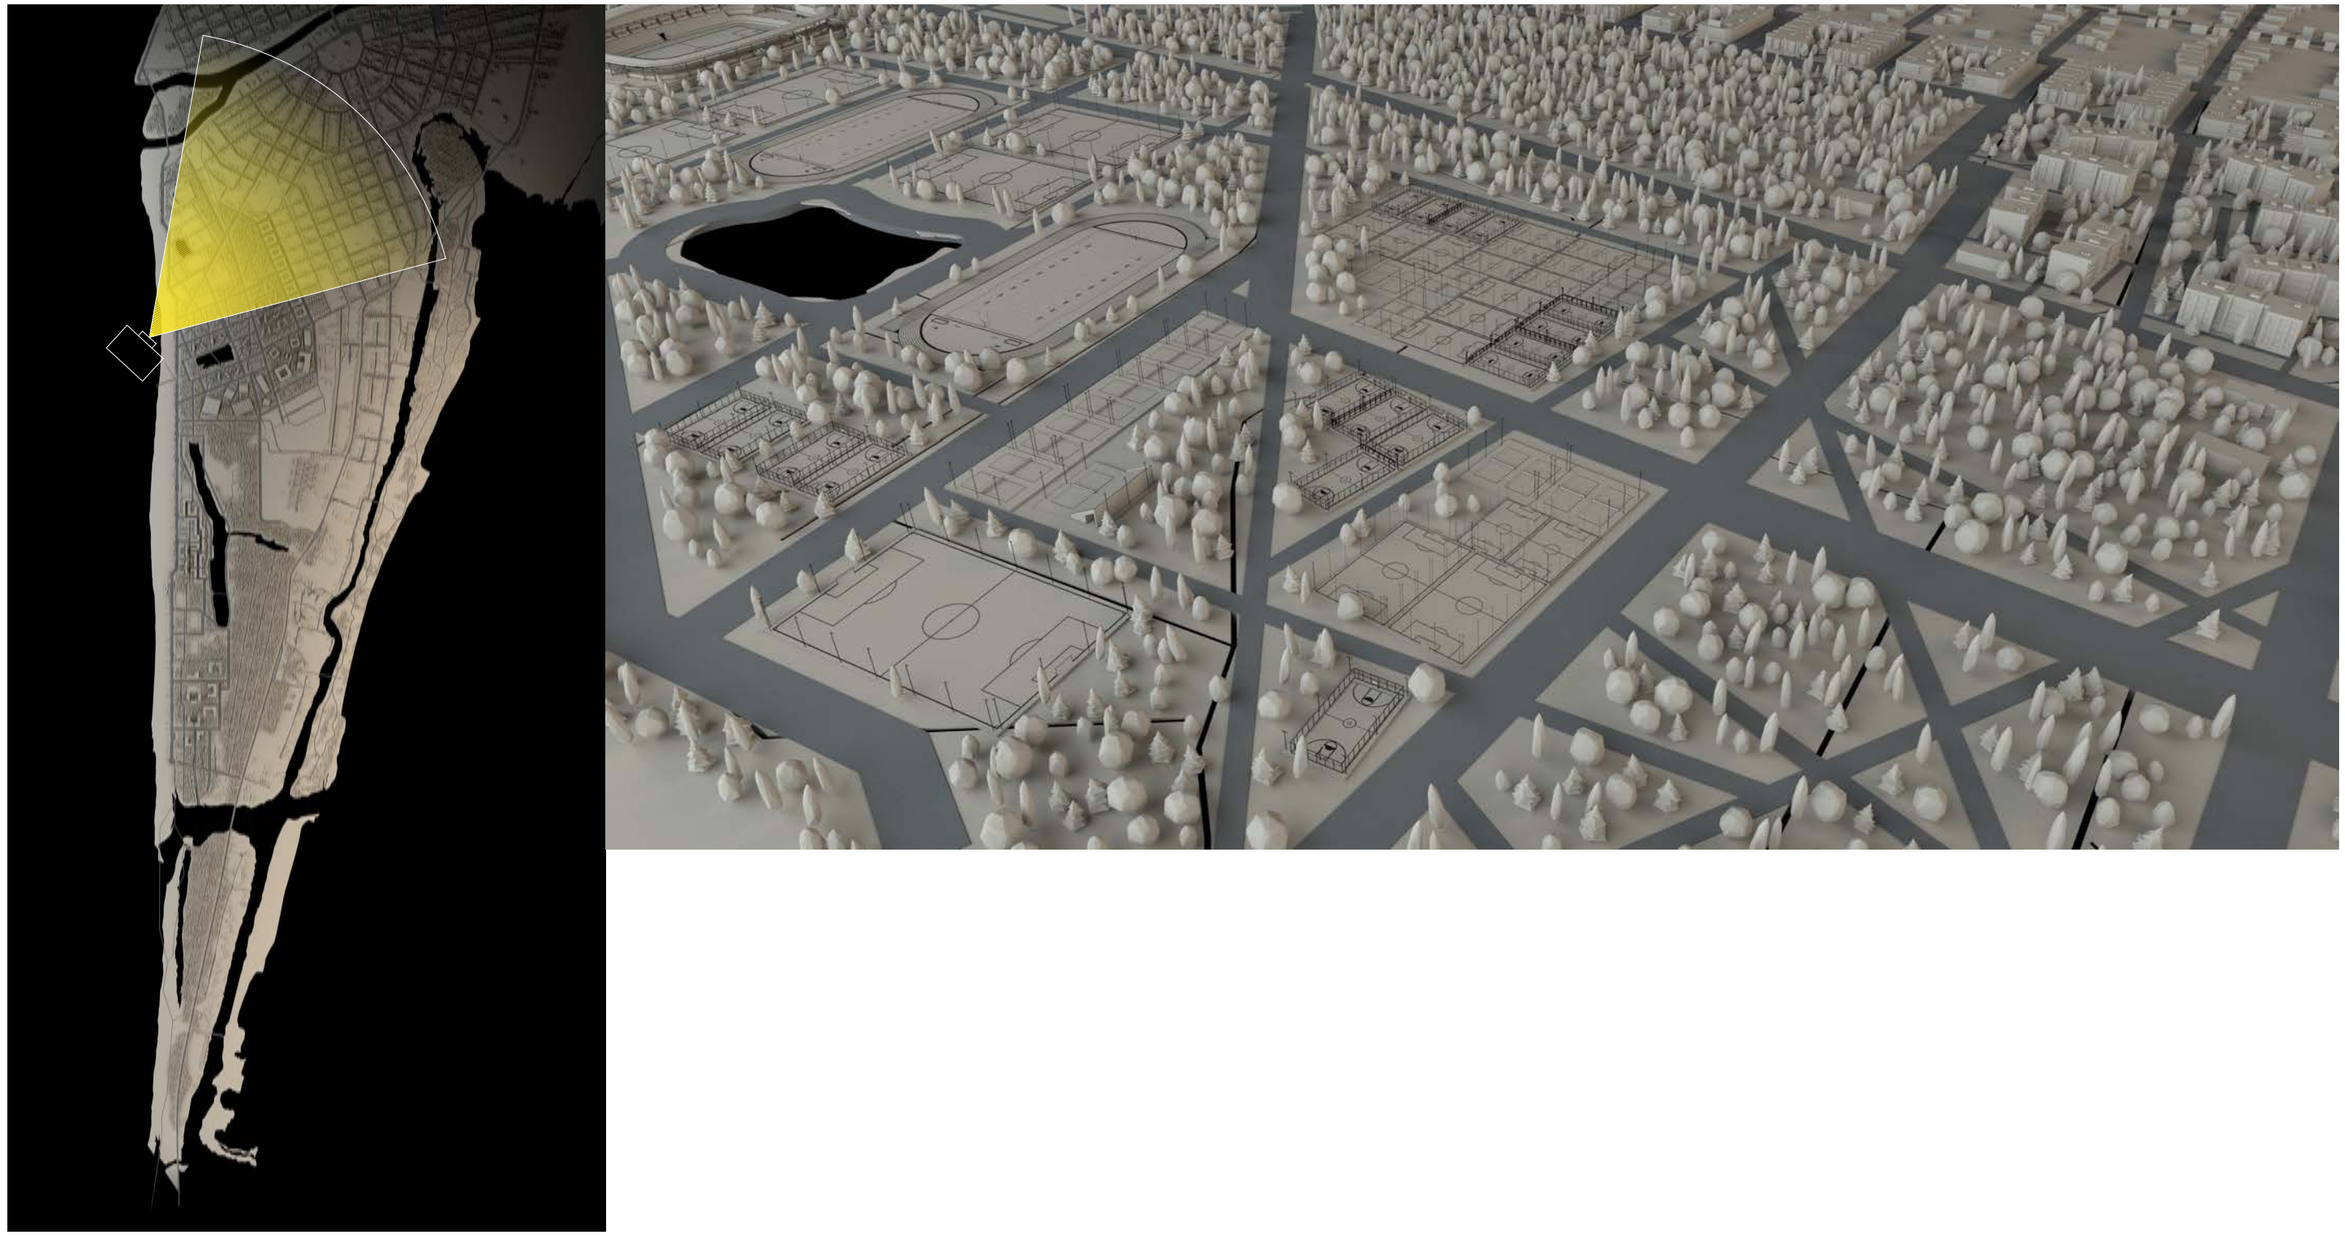

პროექტის სახელწოდება
მალთაყვის სარეკრეაციო ტერიტორიის განაშენიანების რეგულირების გეგმა
ვიზუალიზაცია

ექსპლიკაცია და პირობითი აღნიშვნები

შპს ურბანიკა
Urbanica LTD
Urban Planning and Architectural Design

სტადია	ფურცლები	ფურცელი
განაშენიანების რეგულირების გეგმა		232

თანამდებობა	გვარი	ხელმოწერა
დირექტორი	მ. მურღულია	
პრ. ავტორი	ი. მურღულია	
არქიტექტორები	ზ. ჩოჩია	
	დ. მატახერია	
	გ. ბერიშვილი	
	გ. მაღალდაძე	
მასშტაბი		ფორმატი
თარიღი	20.09.2018	A3

ვიზუალიზაცია

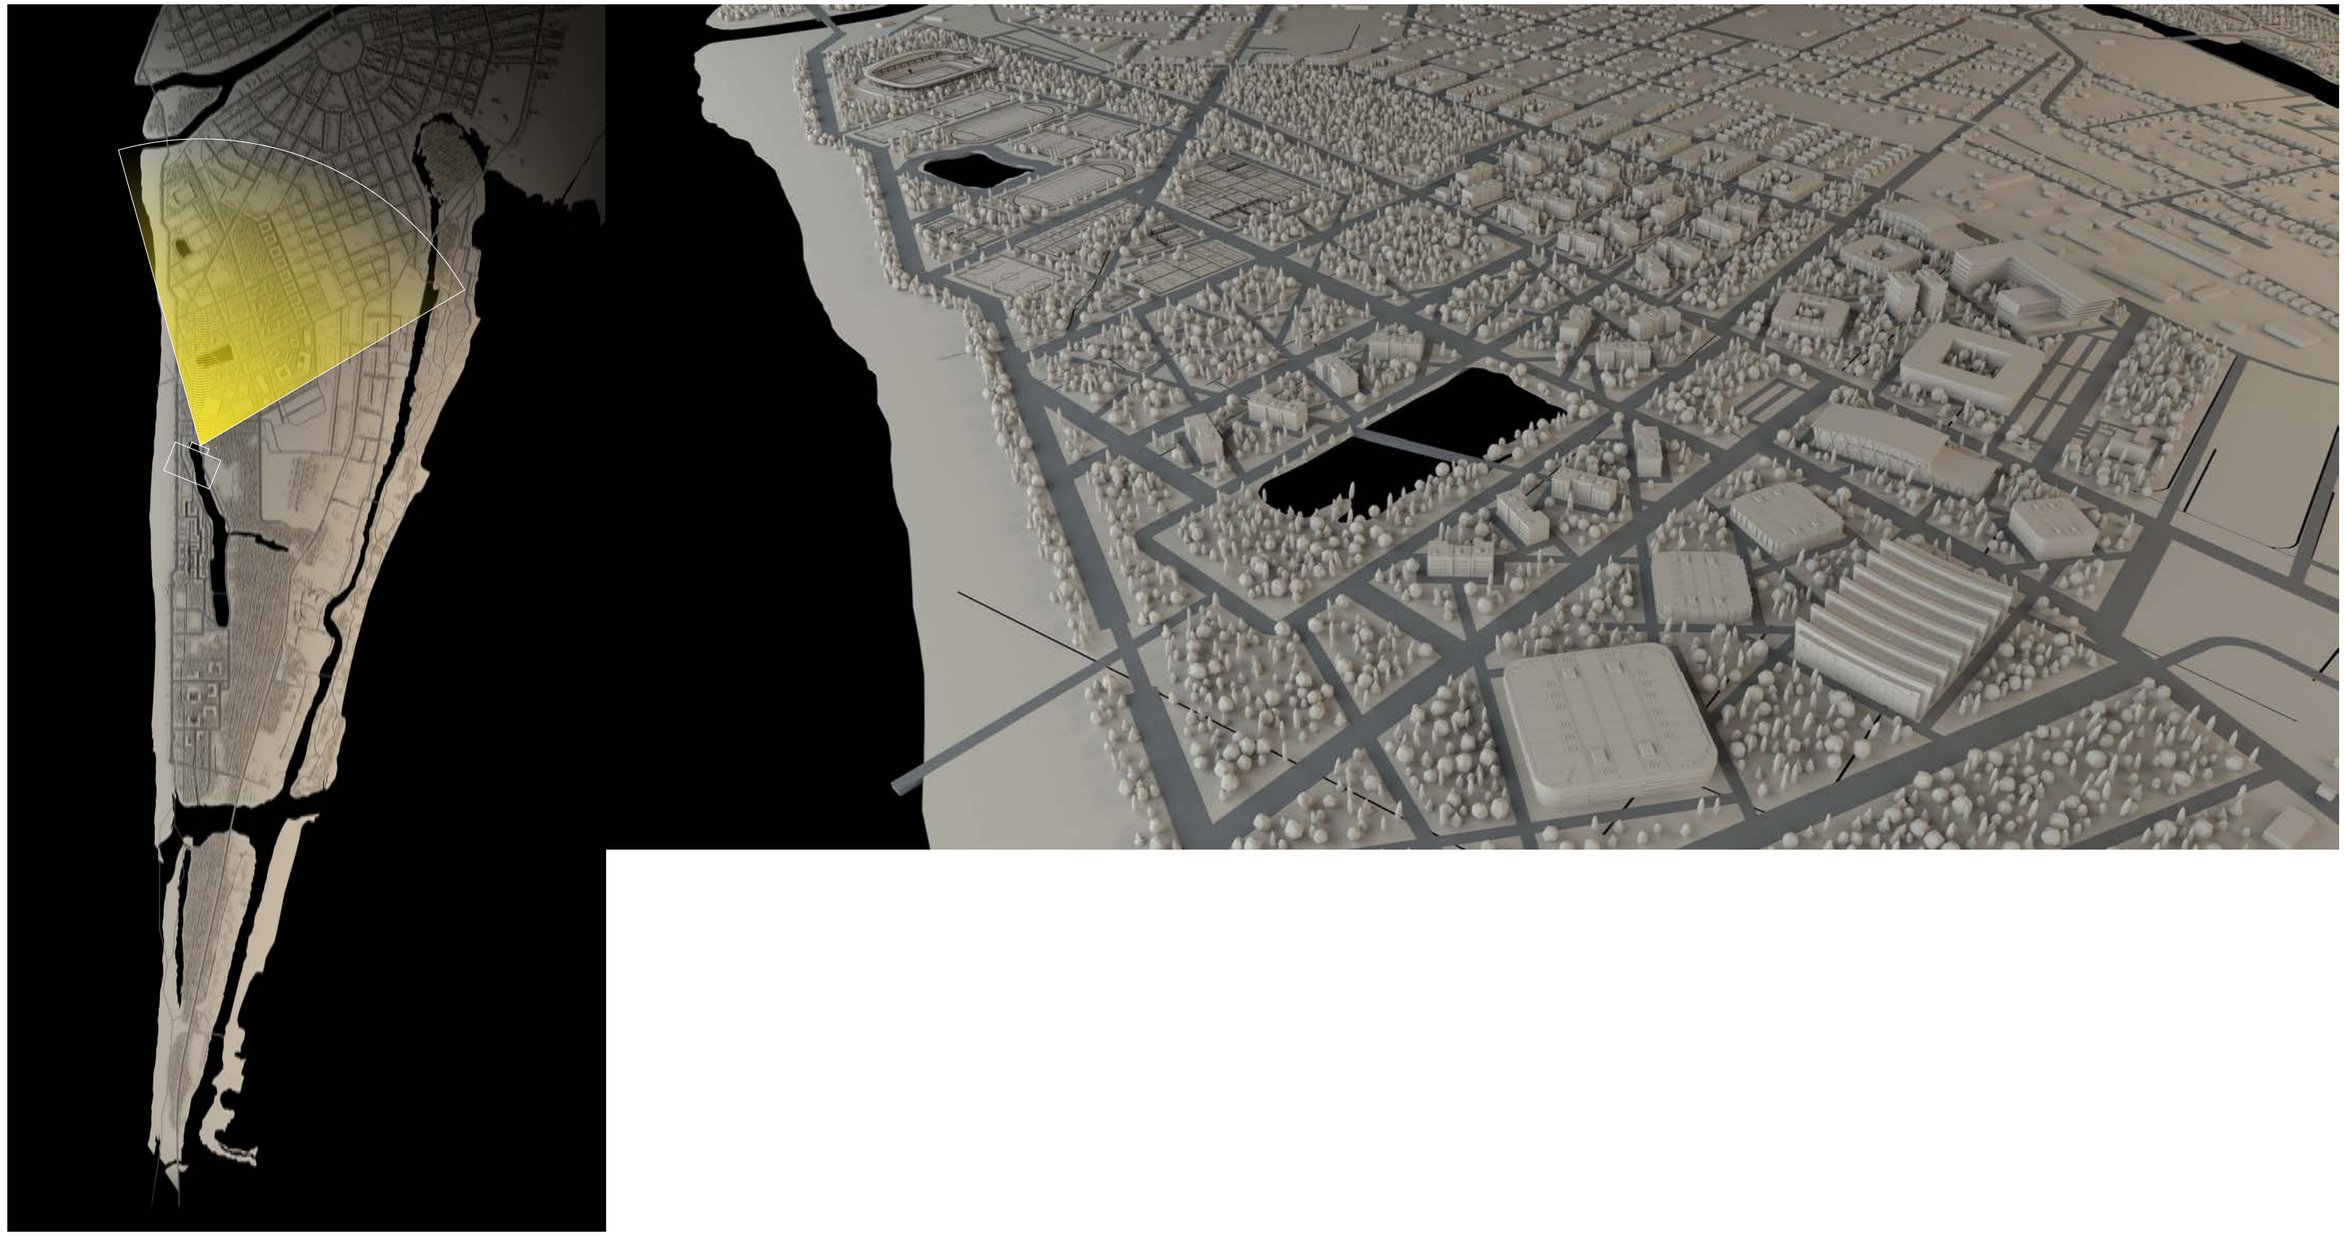

პროექტის სახელწოდება
მალთაყვის სარეკრეაციო ტერიტორიის განაშენიანების რეგულირების გეგმა
ვიზუალიზაცია

ექსპლიკაცია და პირობითი აღნიშვნები

შპს ურბანიკა
Urbanica LTD
Urban Planning and Architectural Design

სტადია	ფურცლები	ფურცელი
განაშენიანების რეგულირების გეგმა		233

თანამდებობა	გვარი	ხელმოწერა
დირექტორი	მ. მურღულია	
პრ. ავტორი	ი. მურღულია	
არქიტექტორები	ზ. ჩოჩია	
	დ. მატახერია	
	გ. ბერიშვილი	
	გ. მაღალდაძე	
მასშტაბი		ფორმატი
თარიღი	20.09.2018	A3

ვიზუალიზაცია

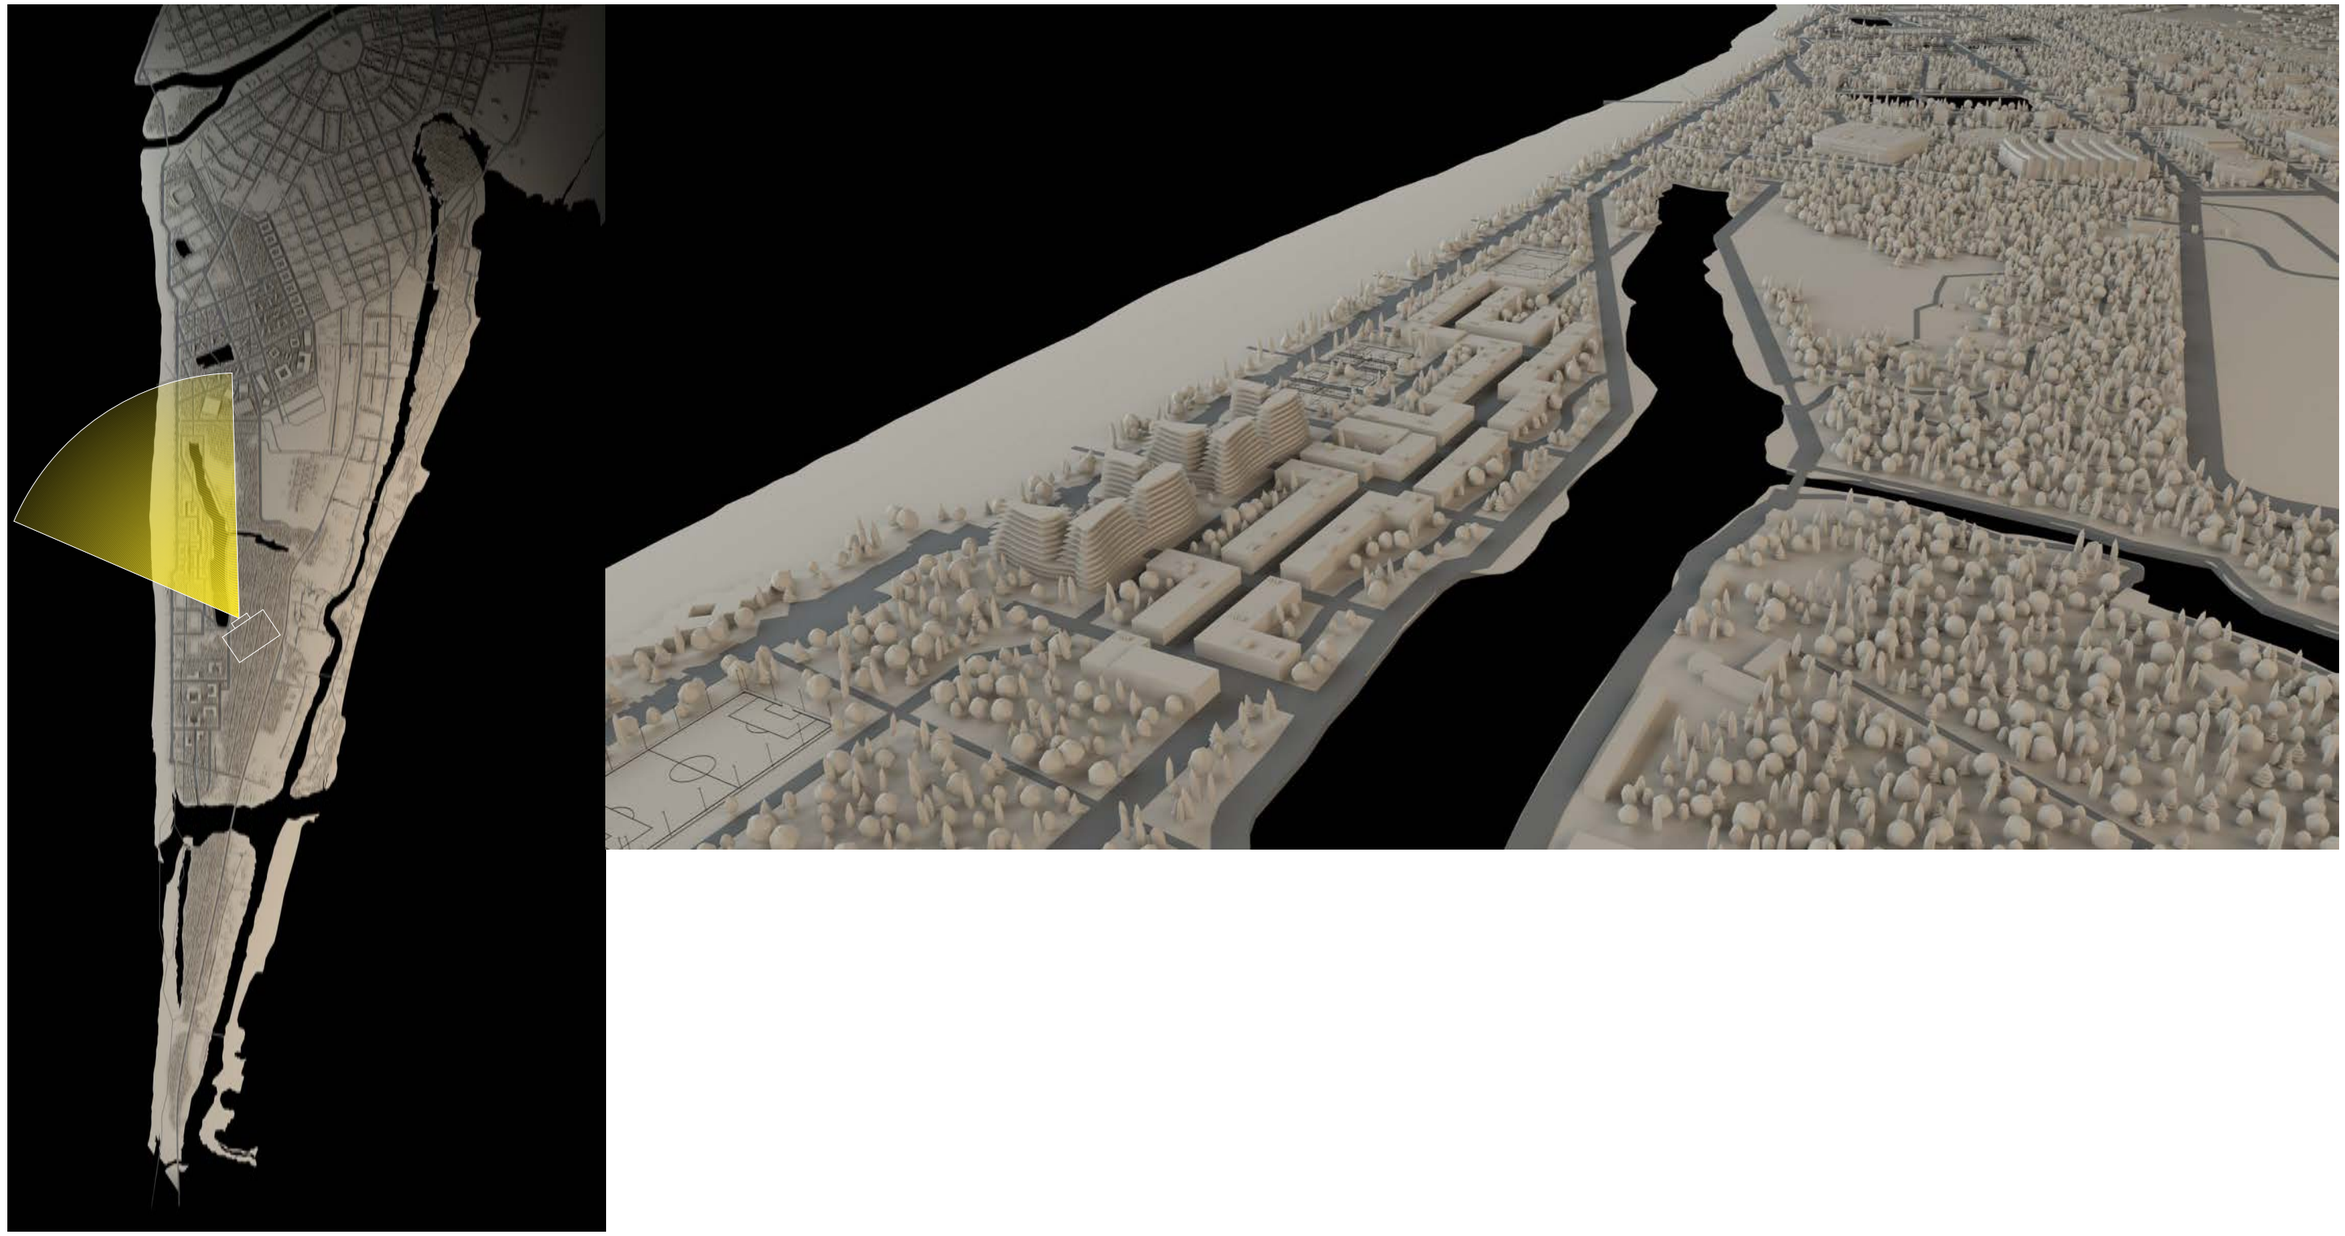

პროექტის სახელწოდება	მალთაყვის სარეკრეაციო ტერიტორიის განაშენიანების რეგულირების გეგმა
ვიზუალიზაცია	

ექსპლიკაცია და პირობითი აღნიშვნები

შპს ურბანიკა
Urbanica LTD
Urban Planning and Architectural Design

სტადია	ფურცლები	ფურცელი
განაშენიანების რეგულირების გეგმა		234

თანამდებობა	გვარი	ხელმოწერა
დირექტორი	მ. მურღულია	
პრ. ავტორი	ი. მურღულია	
არქიტექტორები	ზ. ჩოჩია	
	დ. მატახარია	
	გ. ბერიშვილი	
	გ. მაღალდაძე	
მასშტაბი		ფორმატი
თარიღი	20.09.2018	A3

ვიზუალიზაცია

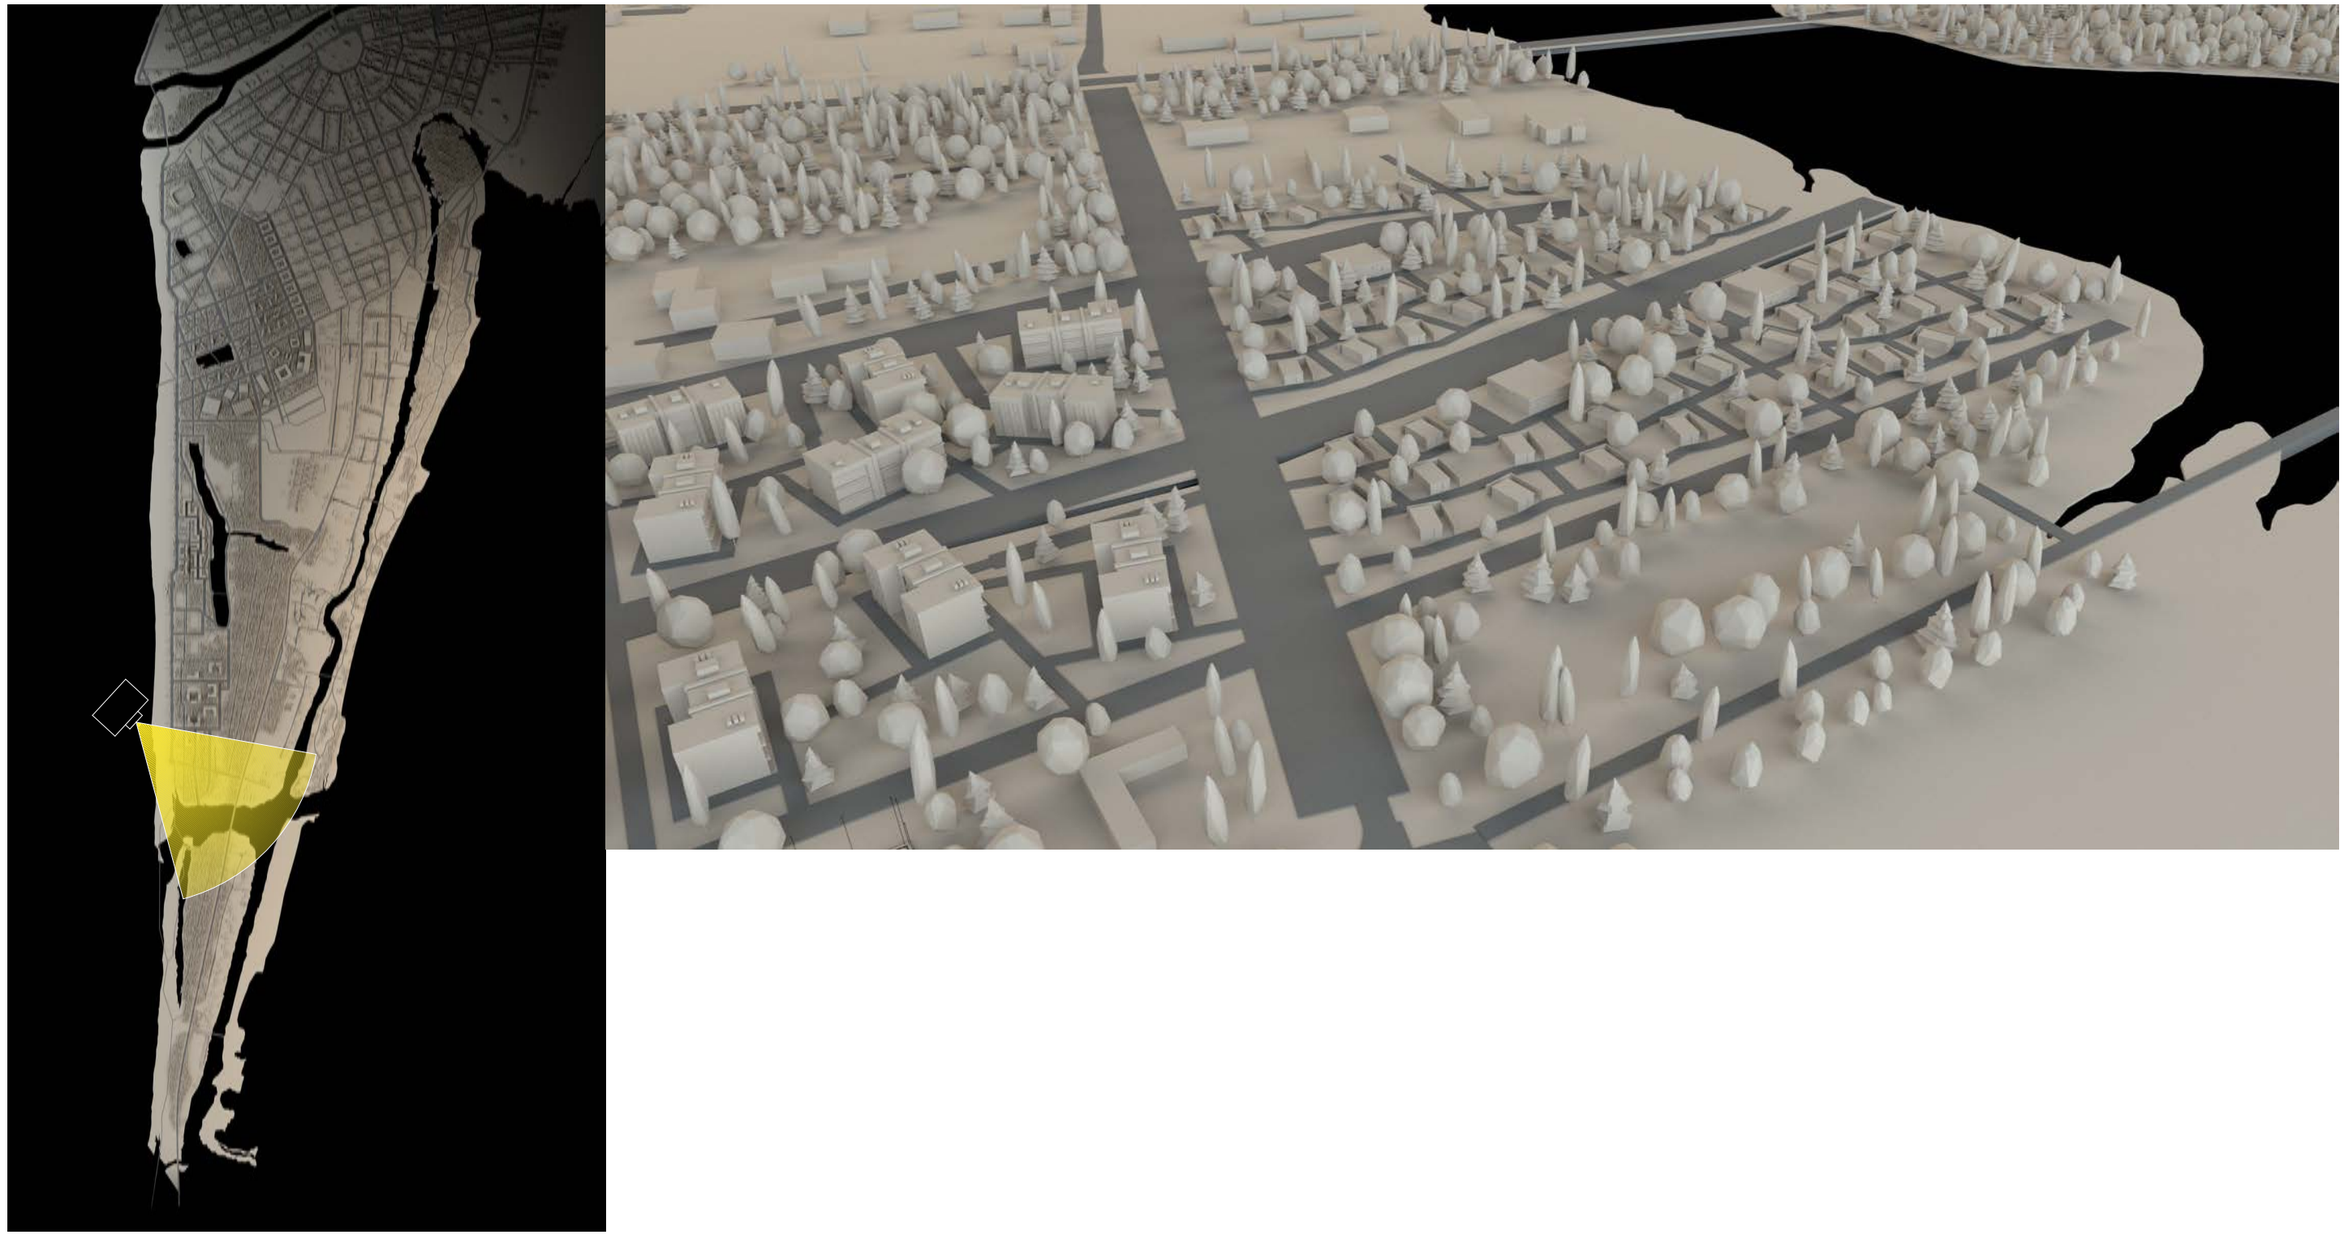

პროექტის სახელწოდება
მალთაყვის სარეკრეაციო ტერიტორიის განაშენიანების რეგულირების გეგმა
ვიზუალიზაცია

ექსპლიკაცია და პირობითი აღნიშვნები

შპს ურბანიკა
Urbanica LTD
Urban Planning and Architectural Design

სტადია	ფურცლები	ფურცელი
განაშენიანების რეგულირების გეგმა		235

თანამდებობა	გვარი	ხელმოწერა
დირექტორი	მ. მურღულია	
პრ. ავტორი	ი. მურღულია	
არქიტექტორები	ზ. ჩოჩია	
	დ. მატახარია	
	გ. ბერიშვილი	
	გ. მაღალდაძე	
მასშტაბი		ფორმატი
თარიღი	20.09.2018	A3

ვიზუალიზაცია

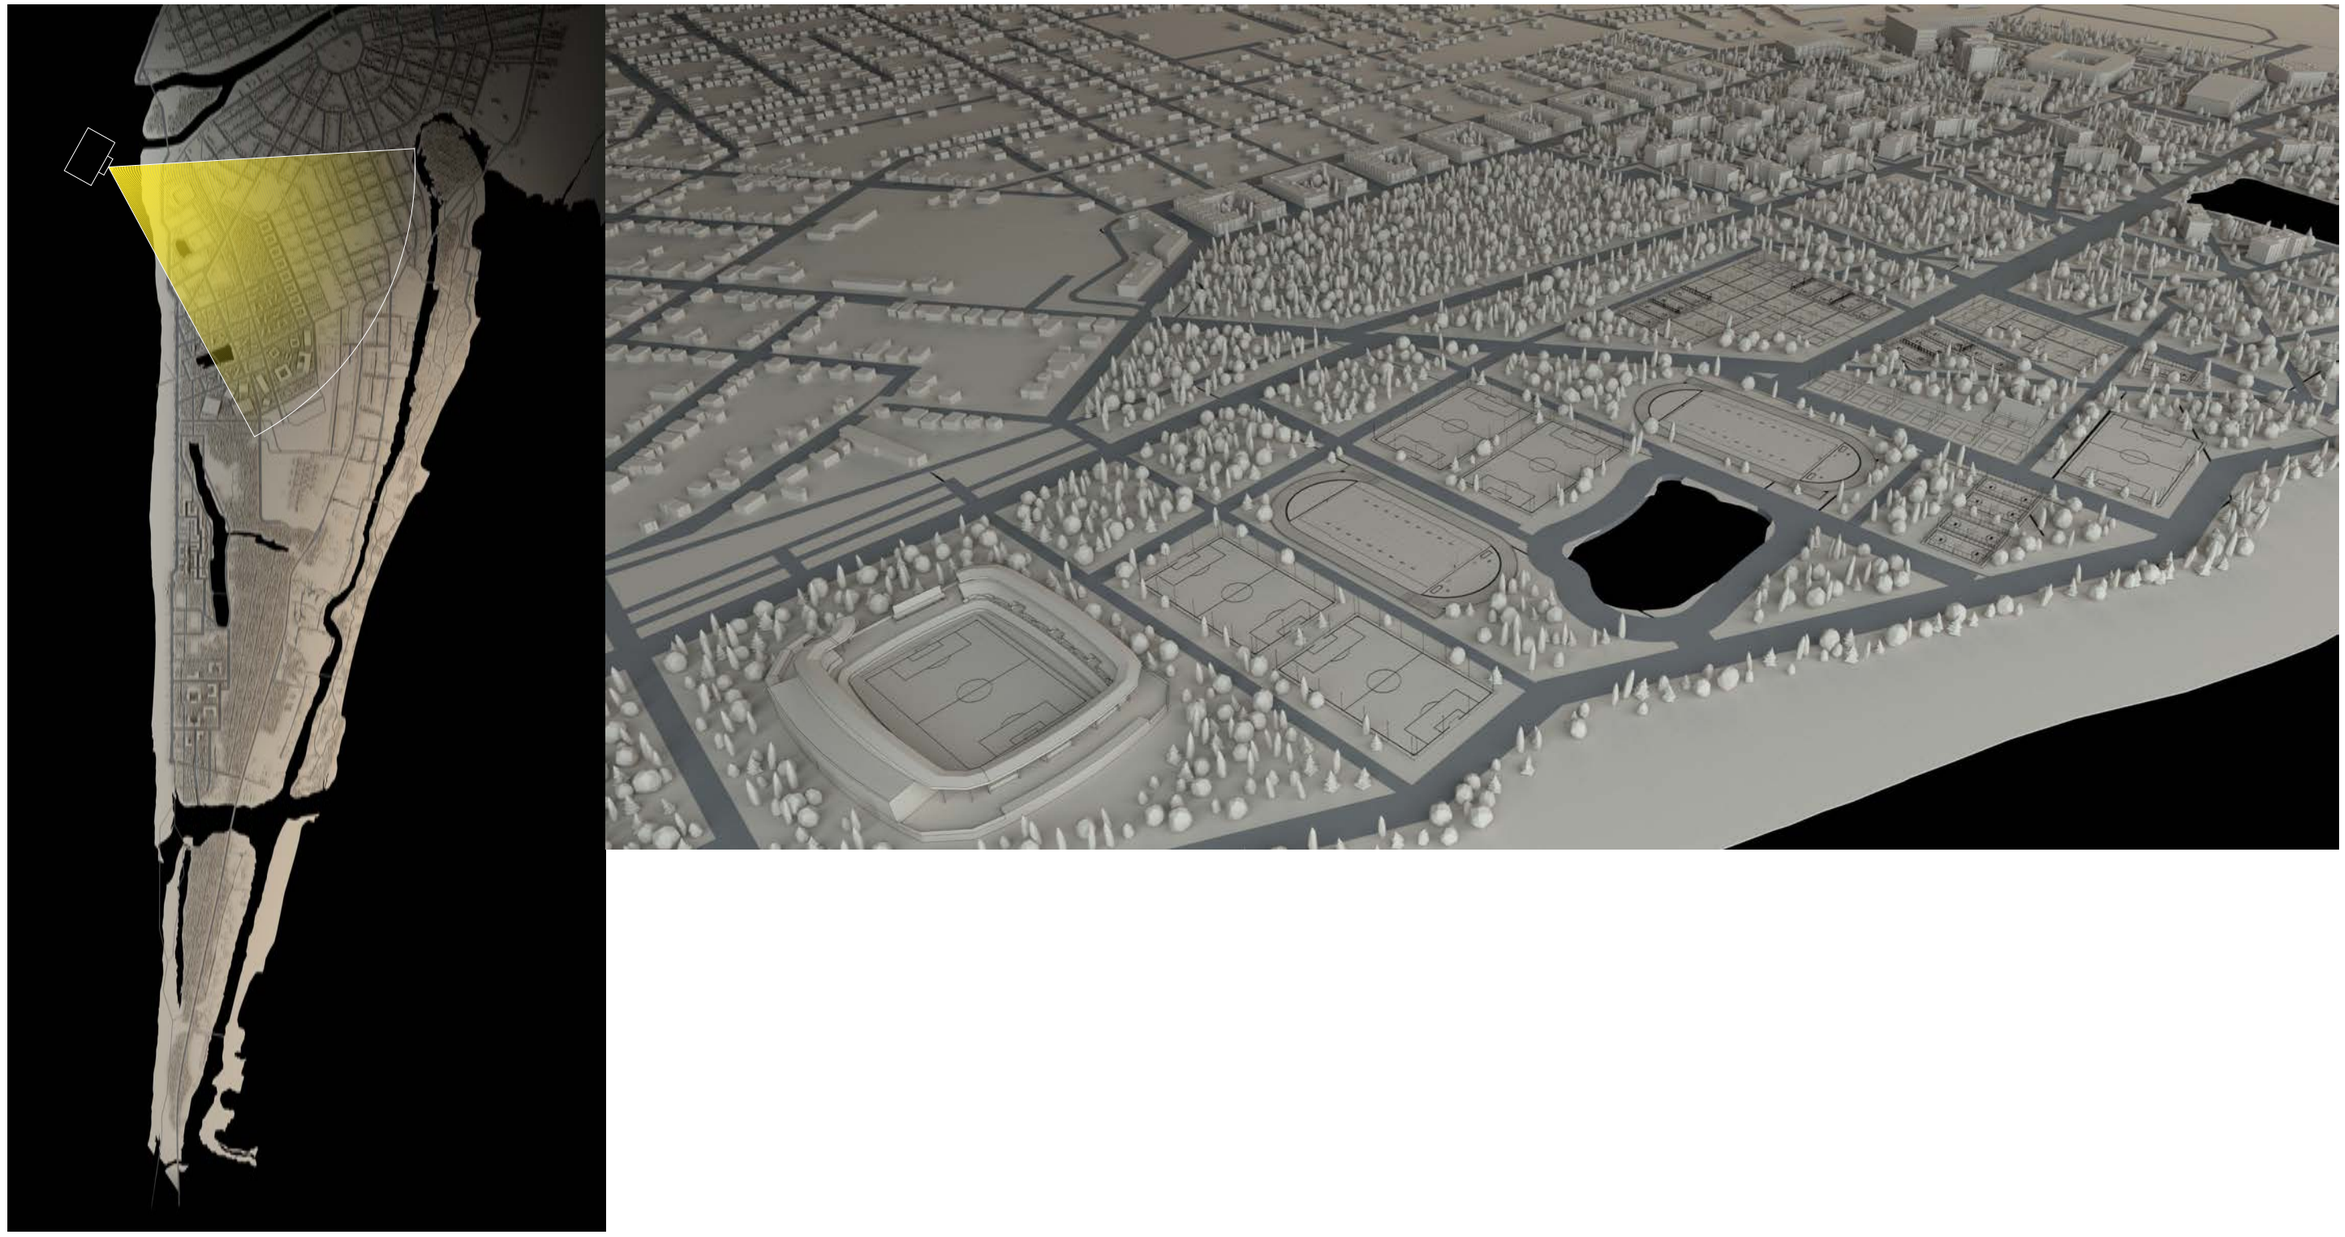

პროექტის სახელწოდება
მალთაყვის სარეკრეაციო ტერიტორიის განაშენიანების რეგულირების გეგმა
ვიზუალიზაცია

ექსპლიკაცია და პირობითი აღნიშვნები

შპს ურბანიკა
Urbanica LTD
Urban Planning and Architectural Design

სტადია	ფურცლები	ფურცელი
განაშენიანების რეგულირების გეგმა		236

თანამდებობა	გვარი	ხელმოწერა
დირექტორი	მ. მურღულია	
პრ. ავტორი	ი. მურღულია	
არქიტექტორები	ზ. ჩოჩია	
	დ. მატახერია	
	გ. ბერიშვილი	
	გ. მაღალდაძე	
მასშტაბი		ფორმატი
თარიღი	20.09.2018	A3

ვიზუალიზაცია

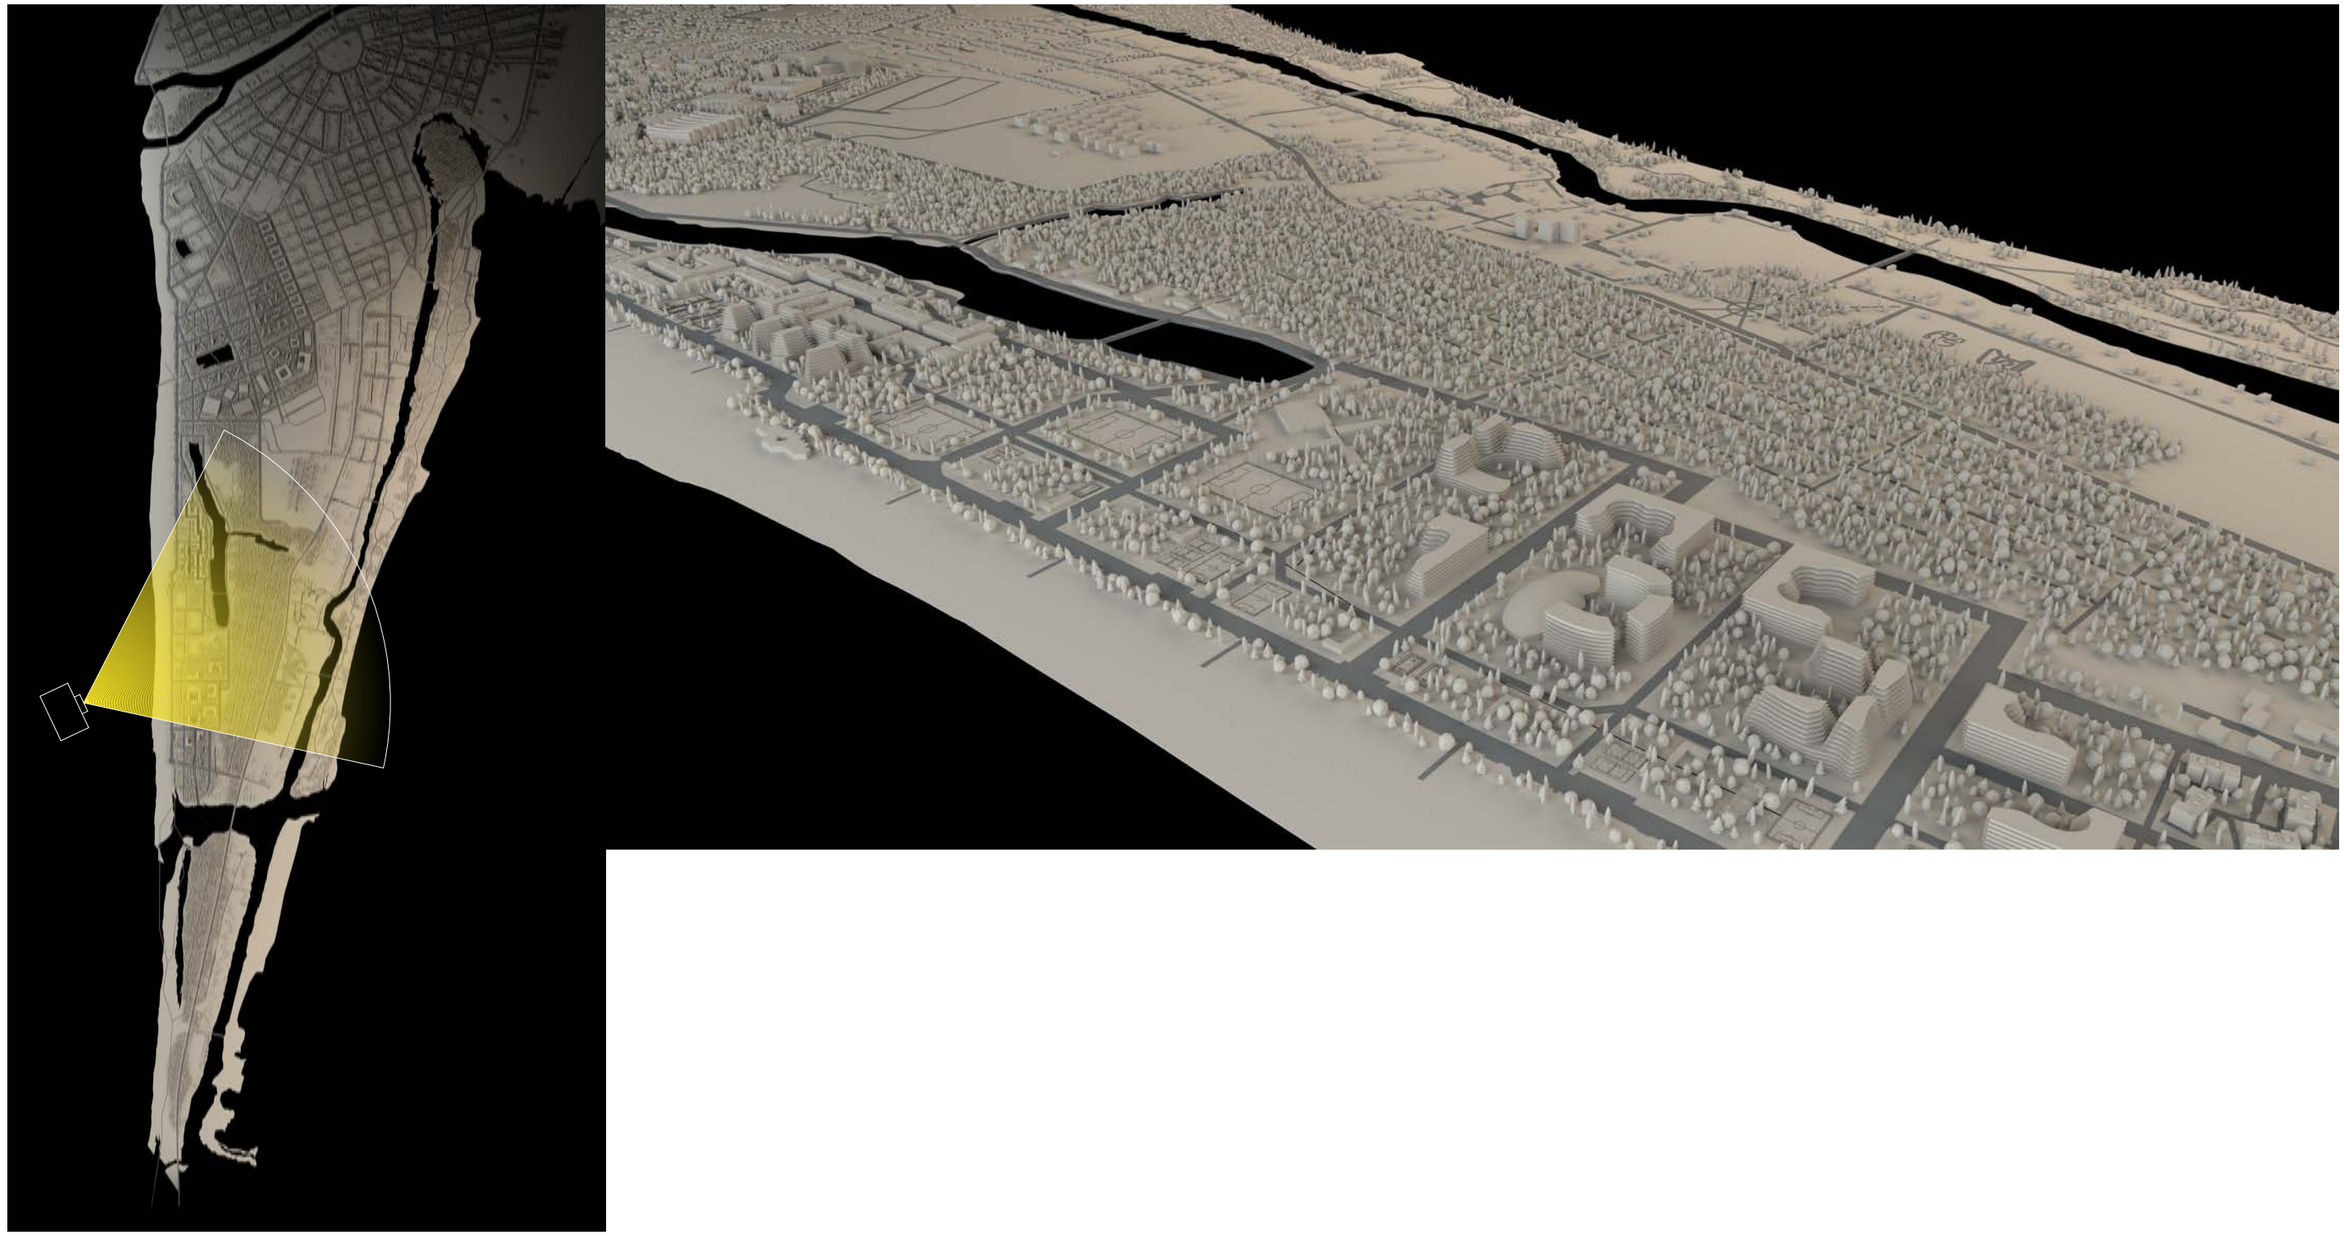

პროექტის სახელწოდება
მალთაყვის სარეკრეაციო ტერიტორიის განაშენიანების რეგულირების გეგმა
ვიზუალიზაცია

ექსპლიკაცია და პირობითი აღნიშვნები

შპს ურბანიკა
Urbanica LTD
Urban Planning and Architectural Design

სტადია	ფურცლები	ფურცელი
განაშენიანების რეგულირების გეგმა		237

თანამდებობა	გვარი	ხელმოწერა
დირექტორი	მ. მურღულია	
პრ. ავტორი	ი. მურღულია	
არქიტექტორები	ზ. ჩოჩია	
	დ. მატახერია	
	ბ. ბერიშვილი	
	გ. მაღალდაძე	
მასშტაბი		ფორმატი
თარიღი	20.09.2018	A3

ვიზუალიზაცია

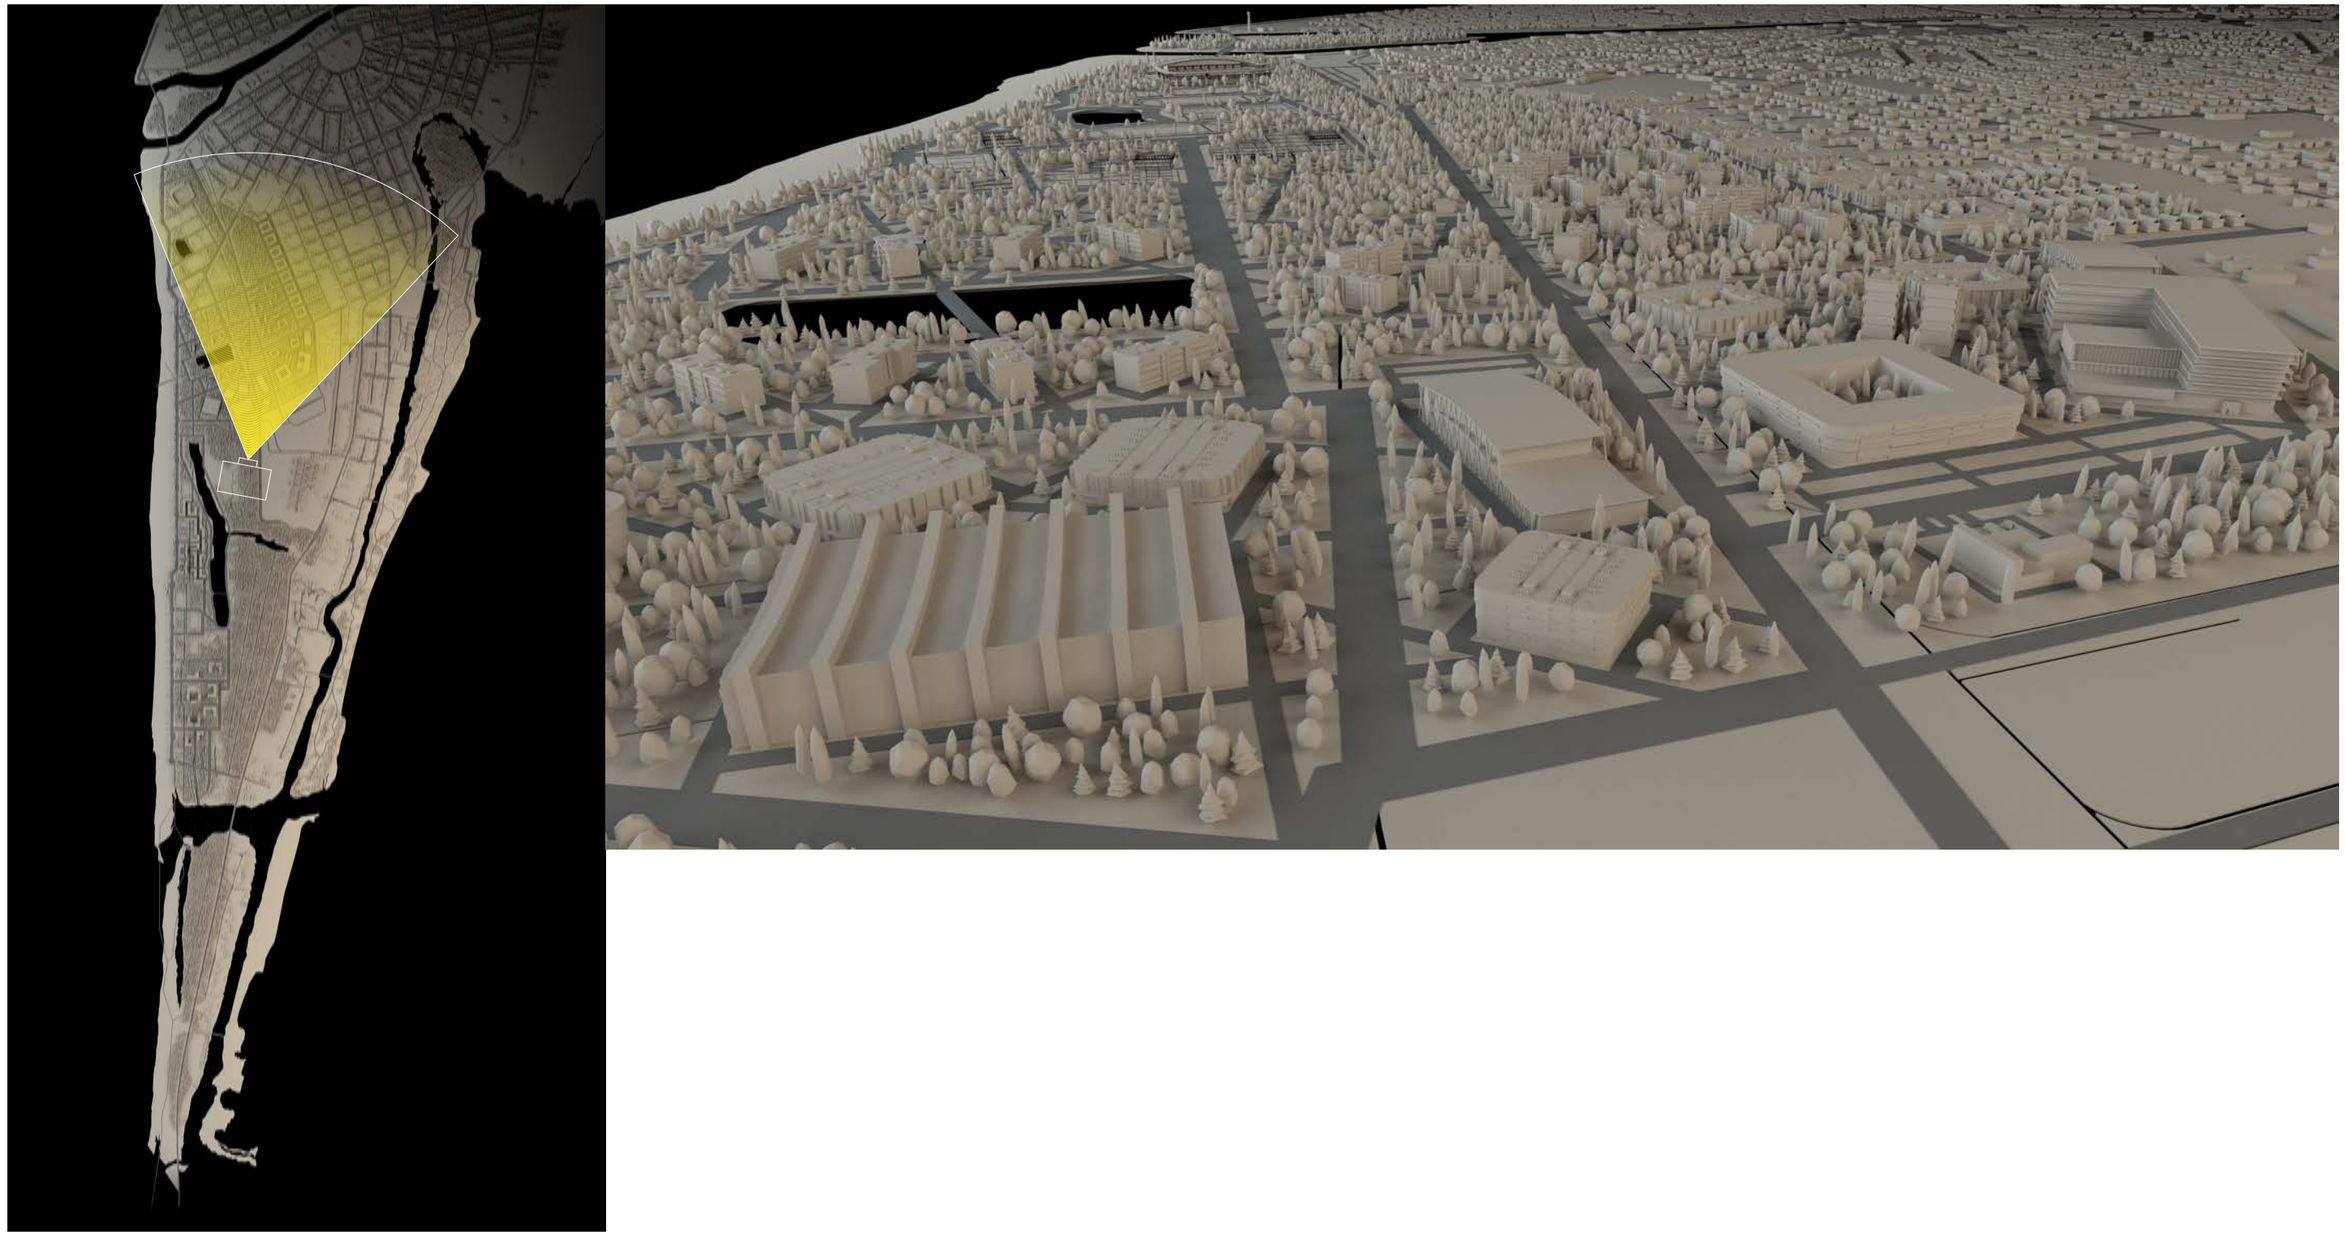

პროექტის სახელწოდება
მალთაყვის სარეკრეაციო ტერიტორიის განაშენიანების რეგულირების გეგმა
ვიზუალიზაცია

ექსპლიკაცია და პირობითი აღნიშვნები

შპს ურბანიკა
Urbanica LTD
Urban Planning and Architectural Design

სტადია	ფურცლები	ფურცელი
განაშენიანების რეგულირების გეგმა		238

თანამდებობა	გვარი	ხელმოწერა
დირექტორი	მ. მურღულია	
პრ. ავტორი	ი. მურღულია	
არქიტექტორები	ზ. ჩოჩია	
	დ. მატახარია	
	გ. ბერიშვილი	
	გ. მაღალდაძე	
მასშტაბი		ფორმატი
თარიღი	20.09.2018	A3